



Landesamt für Vermessung und Geoinformation
Katasterbereich Saalfeld

Albrecht-Dürer-Straße 3
07318 Saalfeld

Auszug aus dem Liegenschaftskataster


Liegenschaftskarte 1:1000

Erstellt am 21.05.2015

ÖbVI J. Kruschwitz, Rudolstadt

Flurstück: 1212/187
Flur: 2
Gemarkung: Rudolstadt

Gemeinde: Rudolstadt
Kreis: Saalfeld-Rudolstadt

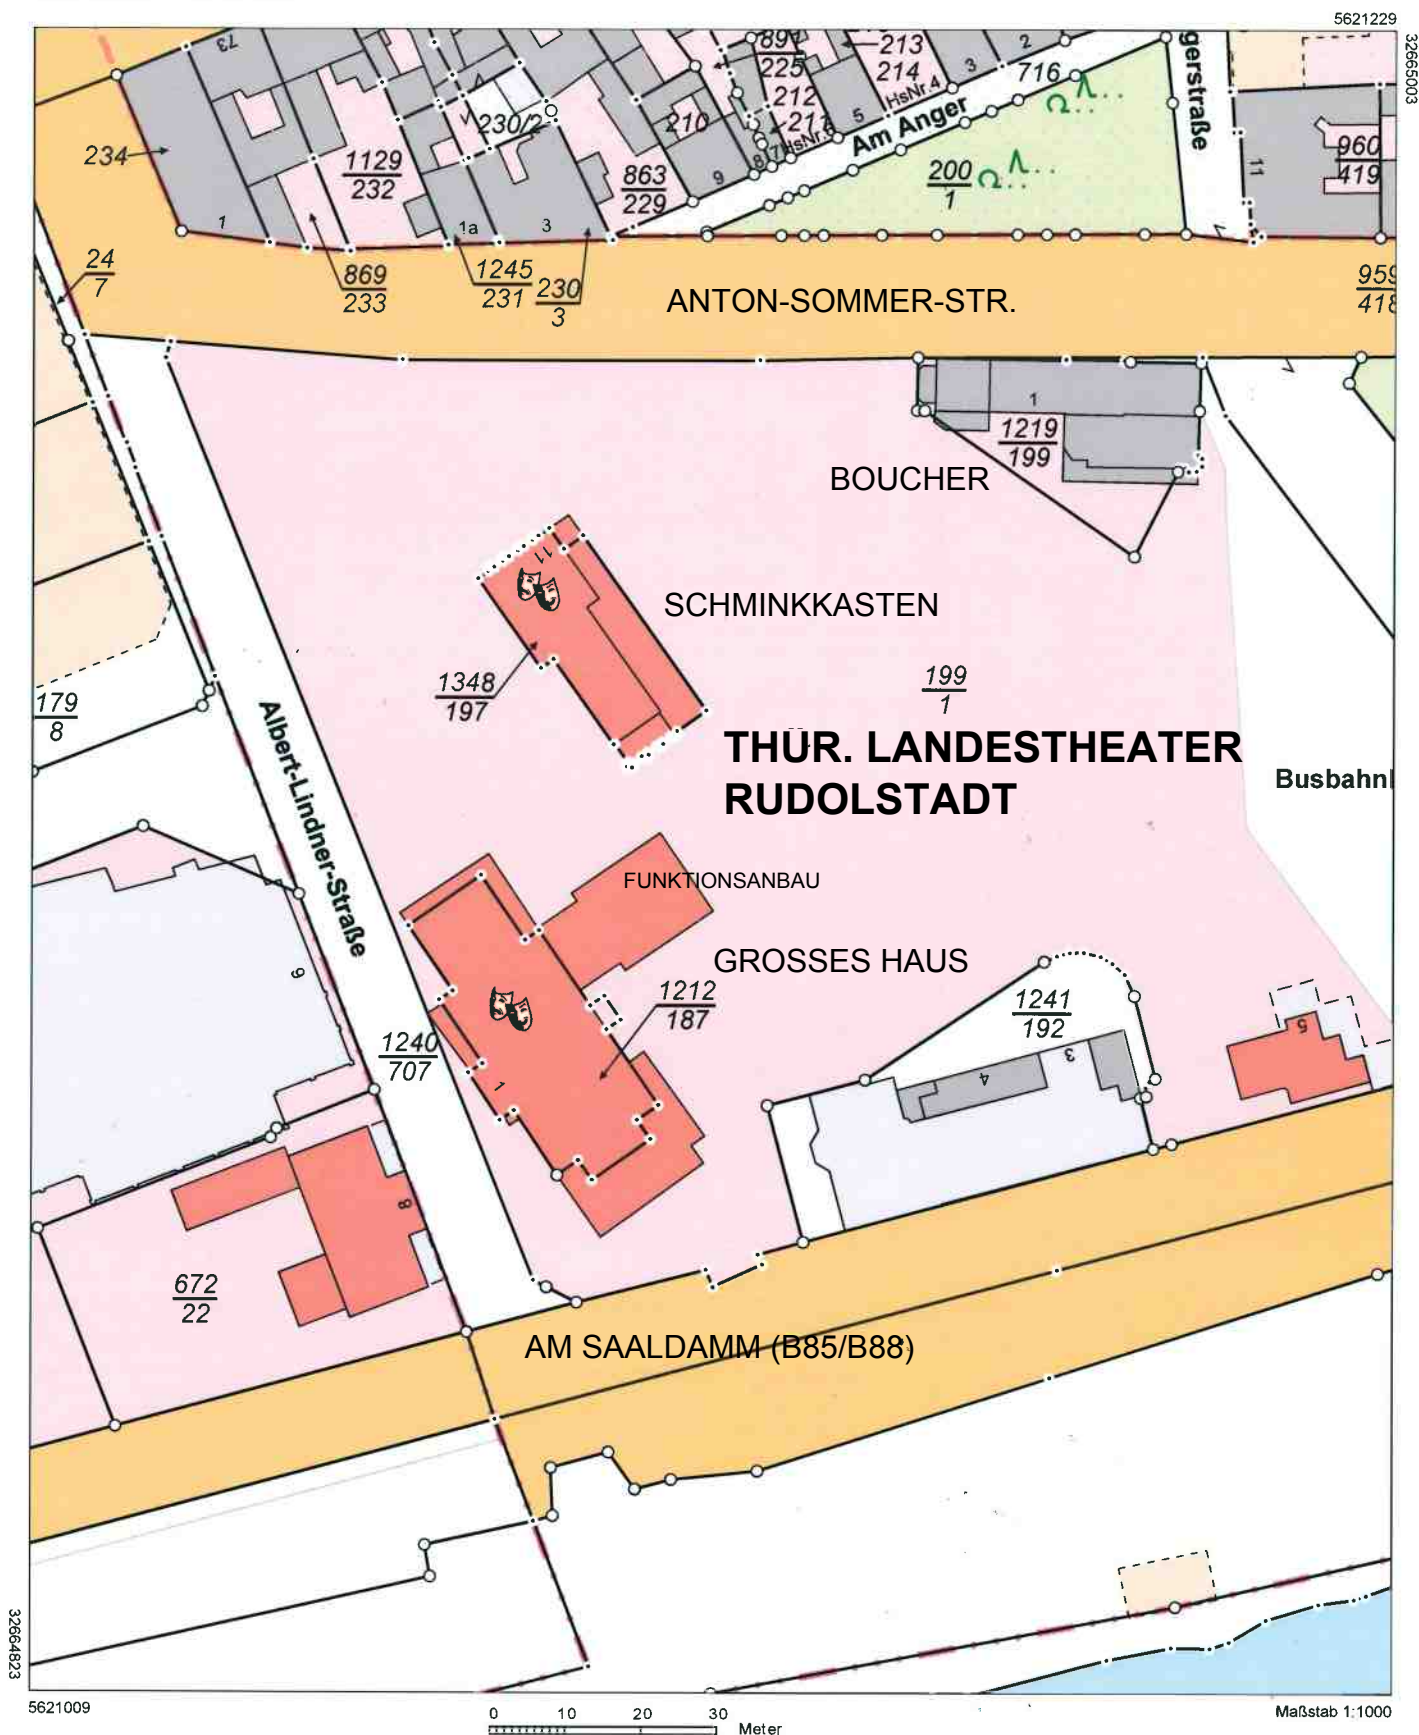

Vervielfältigung ist nur erlaubt, soweit die Vervielfältigungsstücke demselben Nutzungszweck wie die Originalausgabe dienen (§ 20 Thüringer Vermessungs- und Geoinformationsgesetz vom 16. Dezember 2008 (GVBl. S.574) in der jeweils geltenden Fassung). Die Ausgabe kann Fortführungen enthalten, die noch nicht in das Grundbuch übernommen worden sind. Im Kartenauszug dargestellte Gebäude mit gestrichelter Begrenzungslinie wurden ohne Grenzbezug aus Luftbildern erfasst.