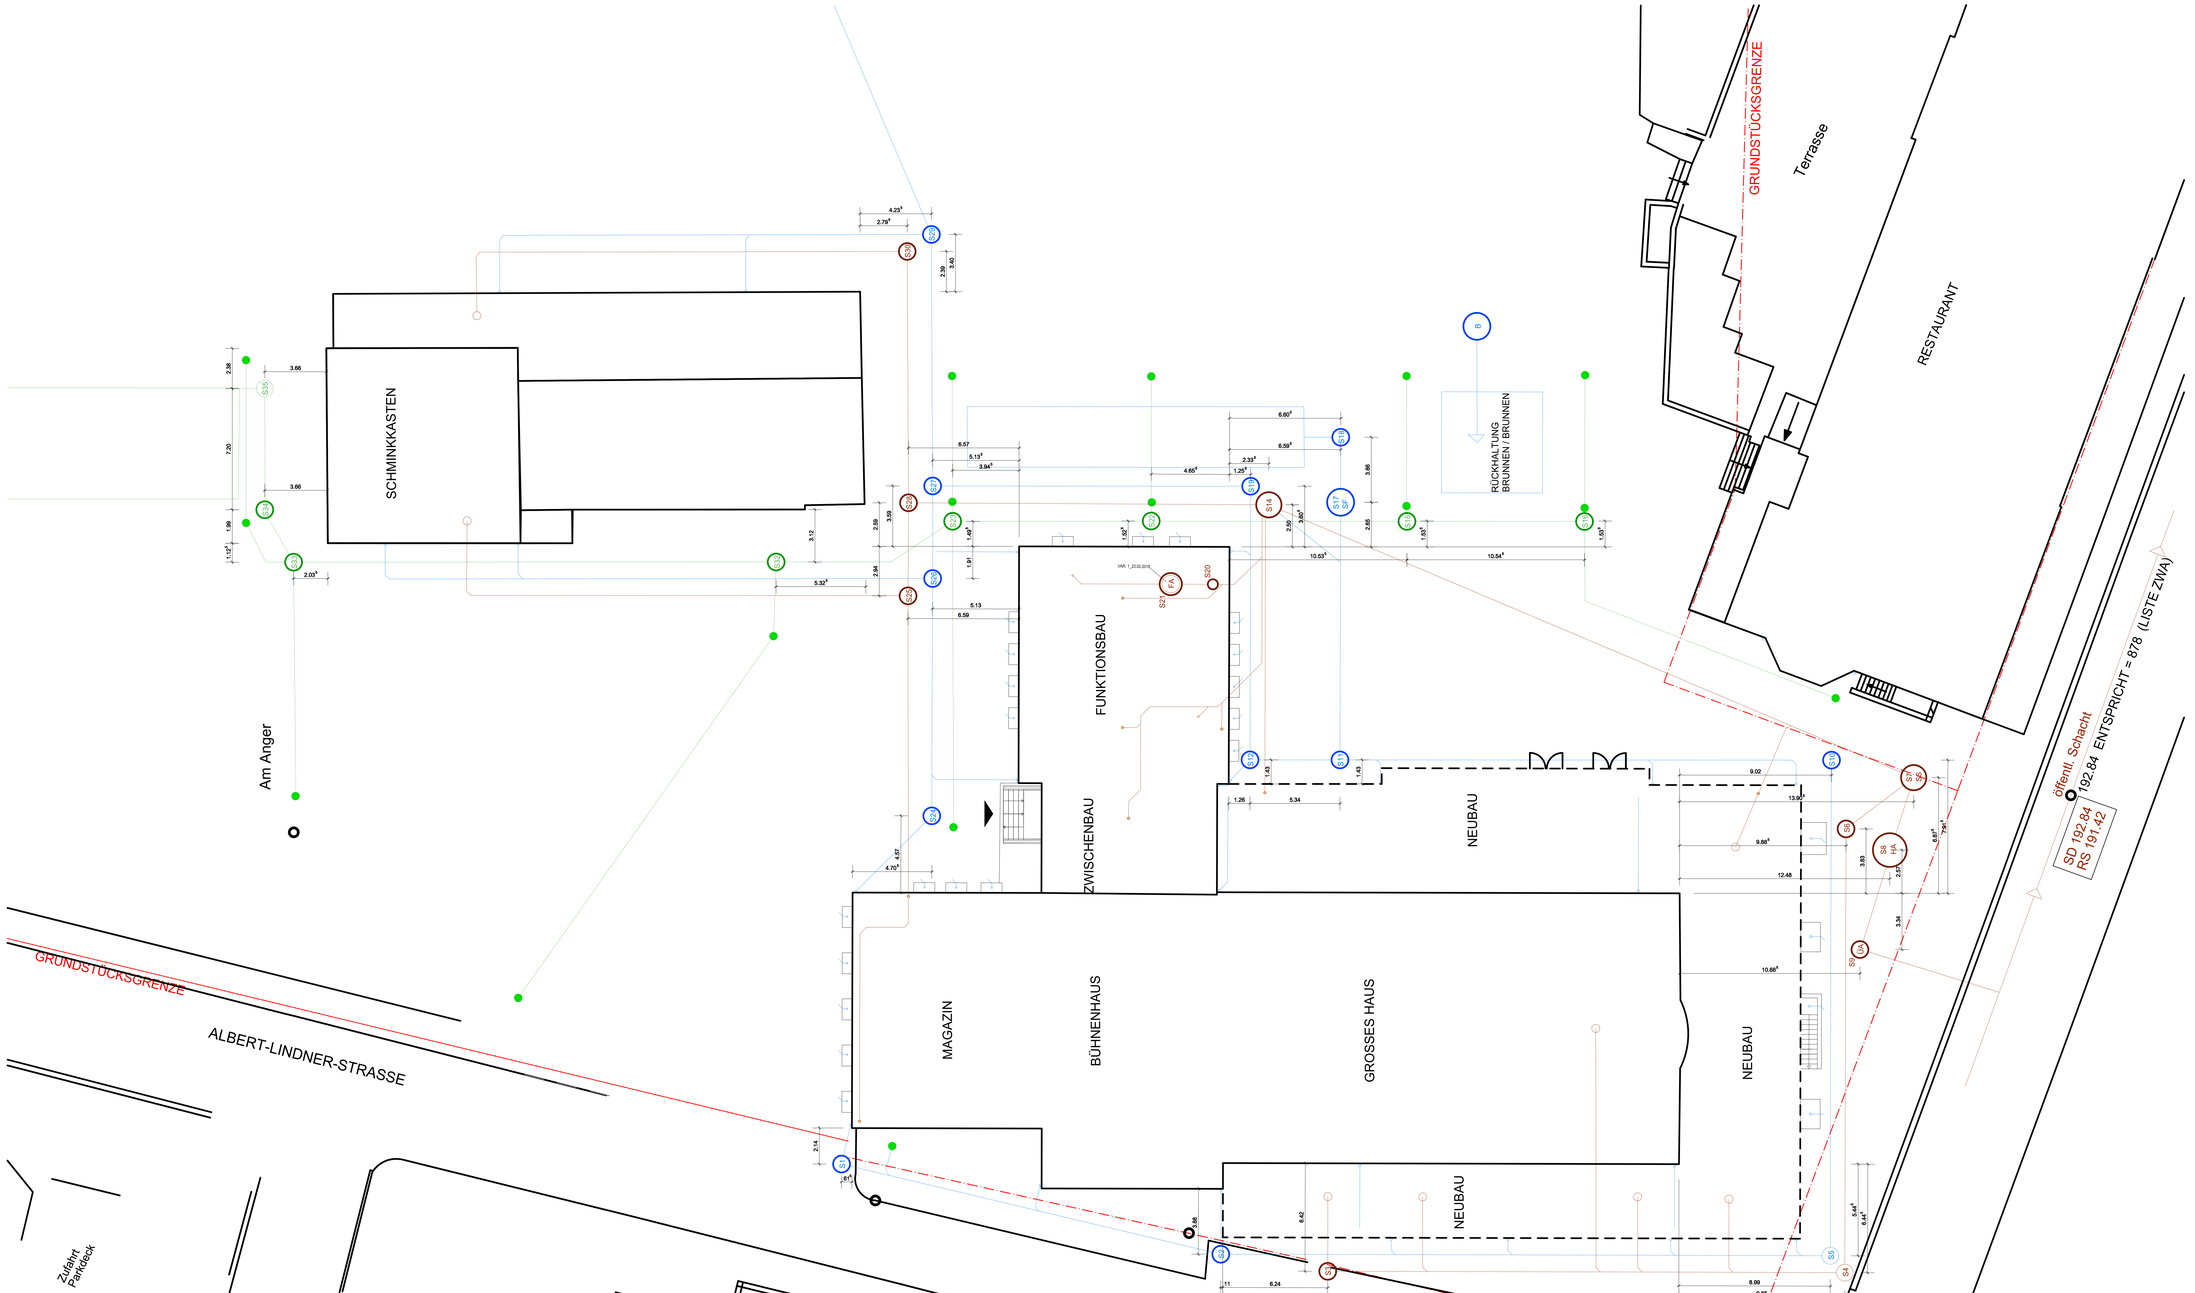

LEGENDE

- OBERFLÄCHENWASSER
- REGENWASSER
- SCHMUTZWASSER
- HA SCHACHT HEBEANLAGE
- SS SAMMELSCHACHT
- ÜA ÜBERGABESCHACHT
- FA FETTABSCHEIDER
- SF SCHLAMMFANG
- B BRUNNEN
- RÜCKHALTUNG BRUNNEN / BRUNNEN
- 11 SCHÄCHTE REGENWASSER
- 14 SCHÄCHTE SCHMUTZWASSER
- 11 SCHÄCHTEOBERFLÄCHENWASSER

NR.	DATUM	BEZEICHNUNG

PROJEKT

THEATER RUDOLSTADT
PRÄVENTIVE HOCHWASSERSCHUTZMASSNAHMEN
UM- UND ANBAU "GROSSES HAUS"
ALBERT-LINDNER-STR. 1, 07407 RUDOLSTADT

BAUHERR

THEATER RUDOLSTADT
ANGER 1
07407 RUDOLSTADT

VORABZUG

ARCHITEKT

WEINBERGSTR. 4 / 07407 RUDOLSTADT
TEL. 03672 829 533-0 / FAX 03672 829 533-9
ZAPFE@DIETER-ZAPFE.DE / WWW.DIETER-ZAPFE.DE

architekturbüro zapfe

BEZEICHNUNG

ÜBERSICHT SCHÄCHTE

BLATT NR.

5.13

AUSFÜHRUNG

DATUM	MASSTAB	BEARBEITET	GRÖSSE
07.03.2018	1:100	ZAPFE/RIMPLER	942 x 694