


# Anlagenübersicht


- A 1 - Übersichtsplan
- A 2 - Lageplan
- A 3 - Profildarstellungen
- A 4 - geologische Schnitte
- A 5 - Laboruntersuchungen
- A 6 - Protokoll Versickerungsversuch
- A 7 - Protokoll zur Grundbruch-  
und Setzungsberechnung
- A 8 - Prüfbericht EUROFINS  
Umwelt Ost GmbH
- A 9 - Vorbemessung Rigole
- A10 - Fotodokumentation



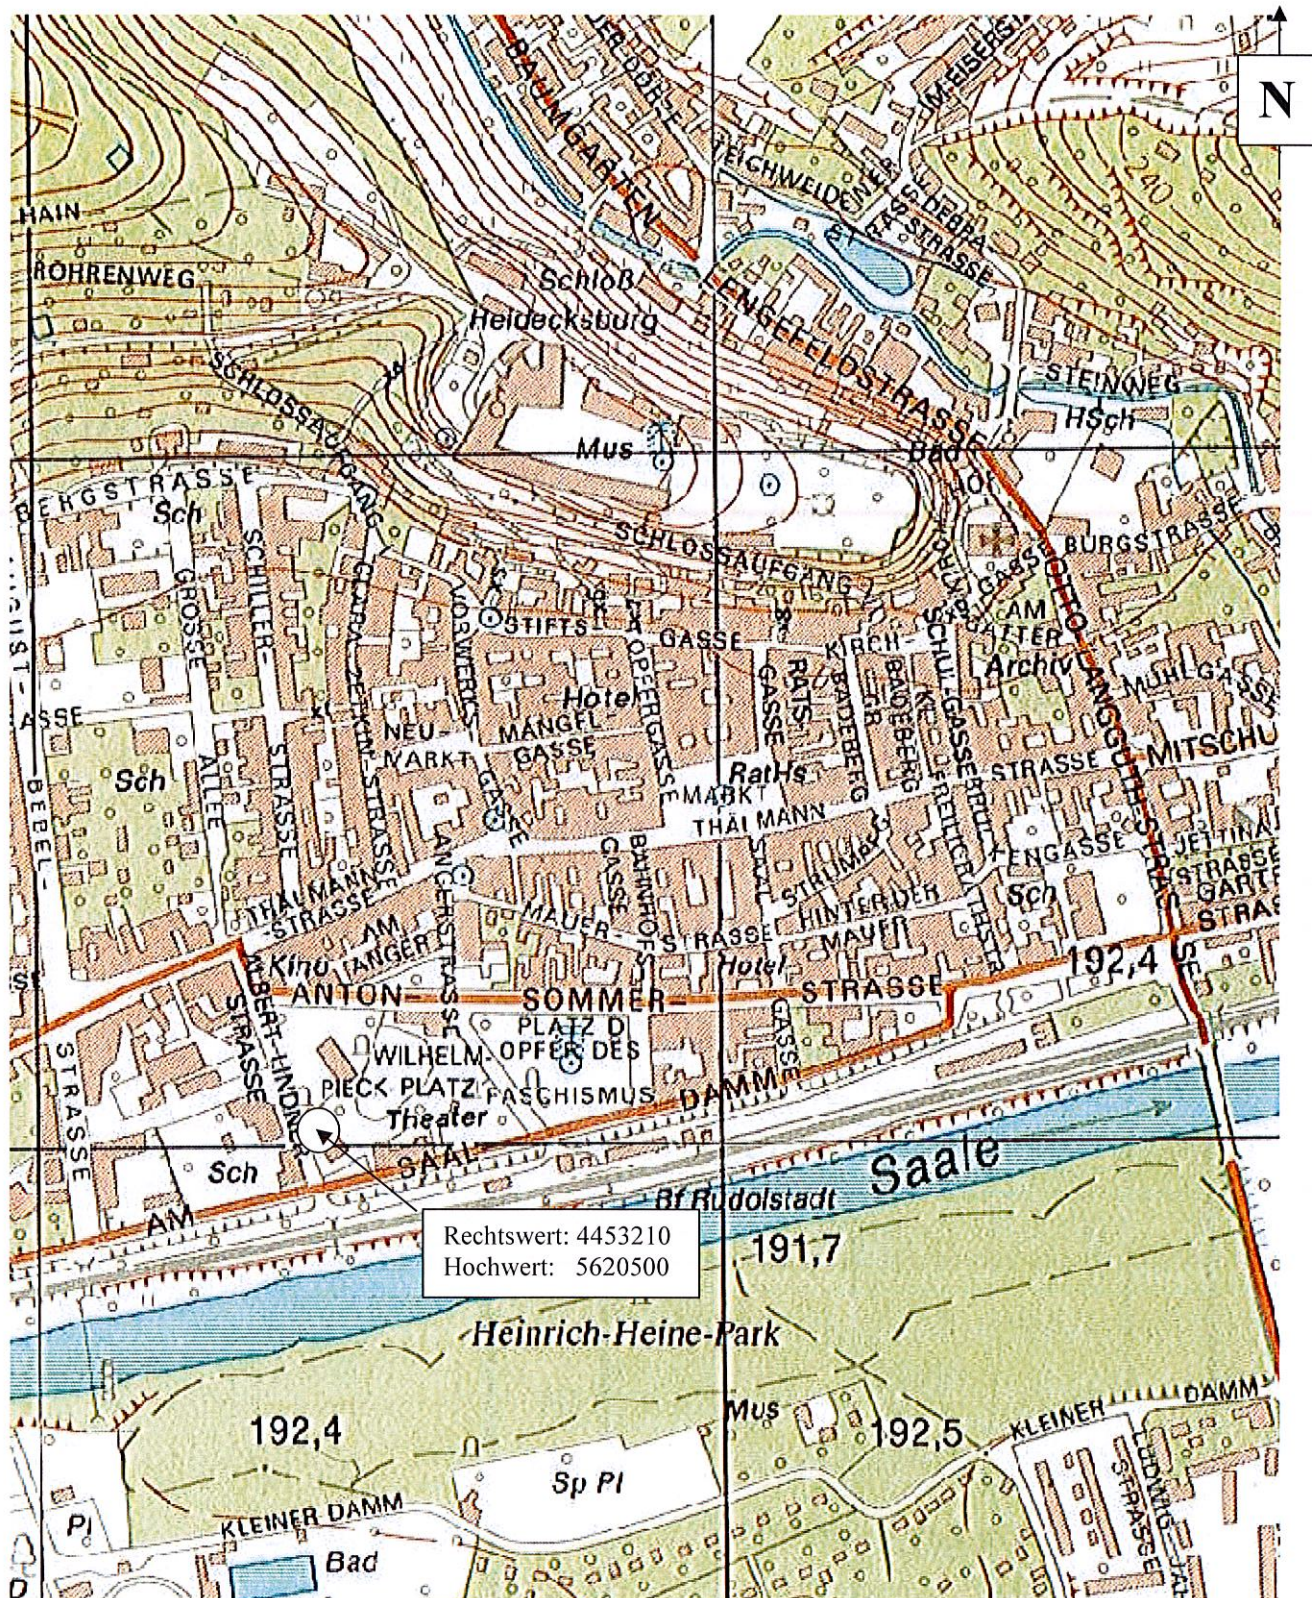

# **BEB Jena Consult GmbH**

Baugrund – Erdbau – Beweissicherung  
Spitzweidenweg 107  
07743 Jena  
☎ 03641-4527-0  
Fax 03641-452730

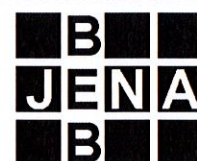

**Auftr.- Nr.:** 5234/03/15

**Anlage:** A1 – Übersichtsplan

**Vorhaben:** Rudolstadt, Am Anger, Theater Rudolstadt,  
Funktionsanbau Großes Haus

**Maßstab:** 1 : 5000

**Datum:** 14.09.2015

**Bearbeiter:** lö



