

THEATER RUDOLSTADT  
BESTAND FEBR. 1984  
M. 1:100



ANSICHT VON SÜDEN

THEATER RUDOLSTADT

BEITRAG DEZ. 19.83

M 1:100




THEATER RUDOLPHSTADT  
 BESTAND GRUNDRISS HG  
 FEBR. 1984  
 M 1:50

ca 36

3 785  
 3 535

250

36

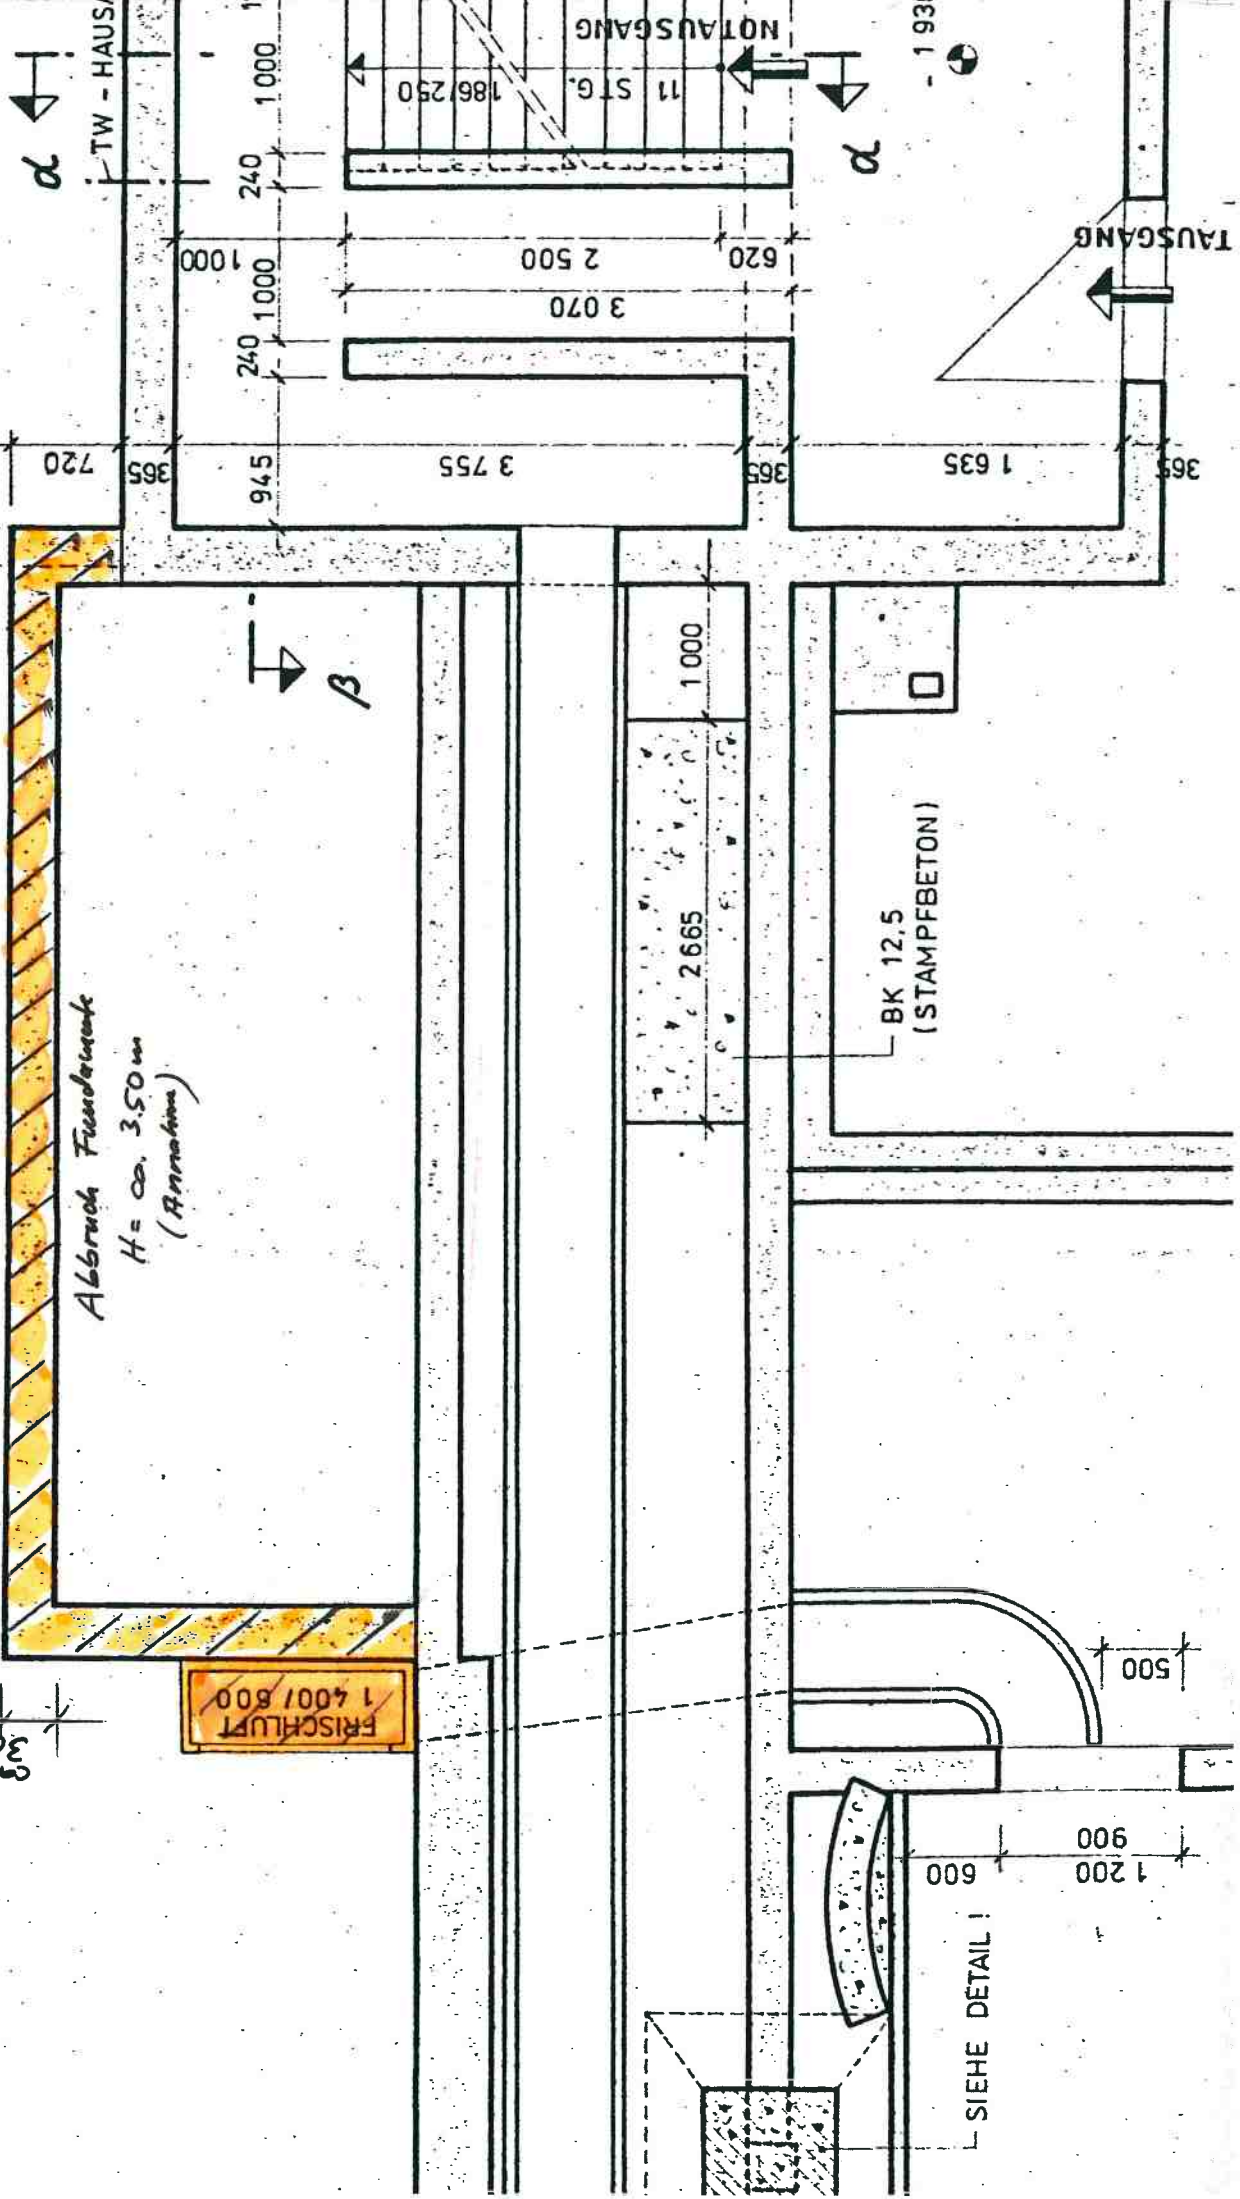

- 193

SIEHE DETAIL!

BK 12,5  
 (STAMPFBETON)

FRISCHLUFT  
 1400/800

Abbruch Fundamente  
 H = ca. 3,50 m  
 (Annotation)

TAUSGANG

NOTAUSGANG

11 ST.G.

186/250

2500

3070

3755

1635

β





THEATER RUDOLPHSTADT  
REITING GRUNDRISS EG  
FEBR. 1984

M 1:50

ca. 7.25

NOTAUSGANG

FRISCHLUFT  
1400 / 600

ca. 2.35

1 STG.  
150 mm

4.60

Flächen

ELT - VERTEILER

019

1800

340

1050

2150

300

750

2050

NOTAUSGANG

STAHL REPPEN  
SIEHE DETAIL

STECKGELÄNDER

1 STG.  
175 / 230

018

300

900

1900

NOTAUSGANG

300

NOTAUSGANG

LTA

900

1900

1000

114

2000

11050

d

KONSTRUKTION  
SIEHE DETAIL



