
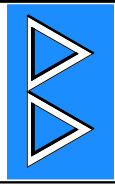


THEATERPLATZ

A.-LINDNER-STR.

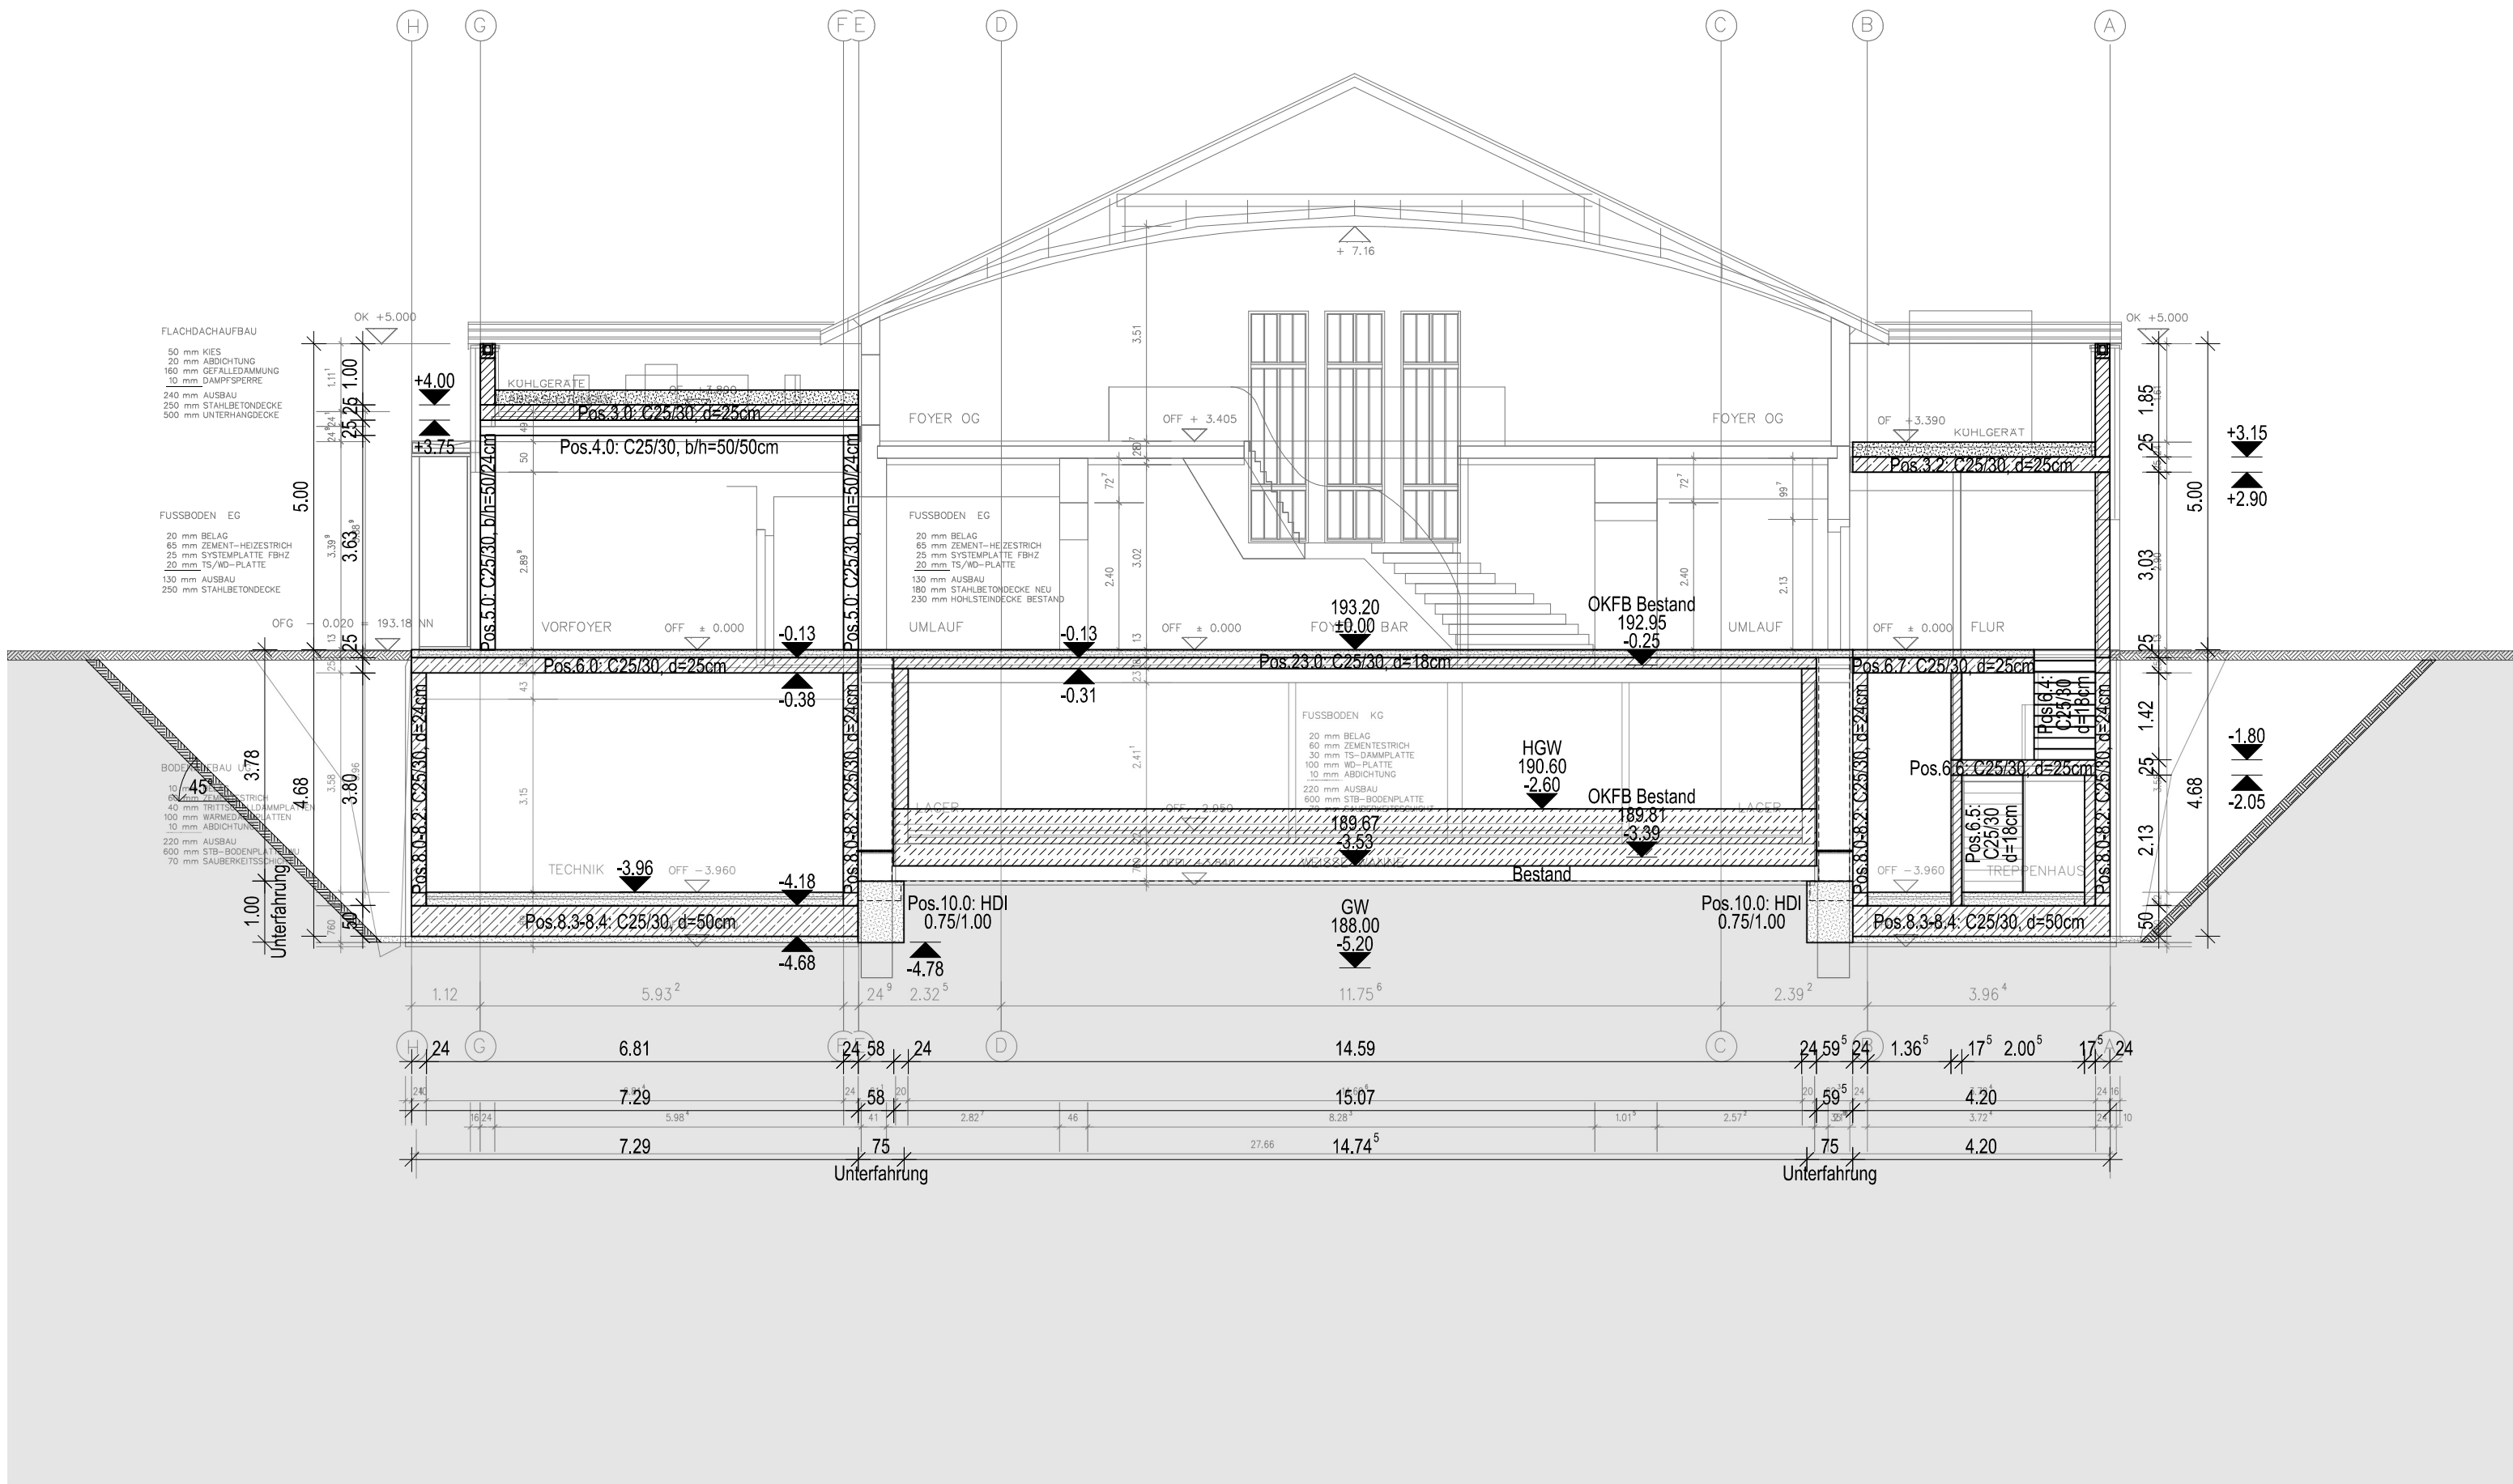

IBS BAUPROJEKT GmbH
INGENIEURBÜRO FÜR BAUPLANUNG SCHWARZA
IM RUDOLSPARK 1, 07407 RUDOLSTADT
TEL.: +49(0)3672-42500, FAX: +49(0)3672-425014

PROJ.BEZ. / BAUORT:
Präventive Hochwasserschutzmaßnahmen
Um- und Anbau Hauptgebäude "Großes Haus"
Albert-Lindner-Straße 1, 07407 Rudolstadt

BAUHERR:
Thüringer Landestheater Rudolstadt
Thüringer Symphoniker Saalfeld-Rudolstadt GmbH
Anger 1, 07407 Rudolstadt

PLANINHALT:
Positionsplan
Querschnitt
A - A

DATEI:
H:\Projekte\15-577\TWP20171127
PROJEKT:
15-577 Theater

DATUM:
19.06.2018
POSITION:
P3
MAßSTAB:
1:100
SEITE:
8a