

Legende

locker bis sehr locker
mitteldicht


A Auffüllung
Mu Mutterboden

Kies
Schluff

Legende DPM

sehr locker
locker
mitteldicht
dicht
sehr dicht


BEB Jena Consult GmbH
Spitzweidenweg 107
07743 Jena
Tel.: 03641-4527-0

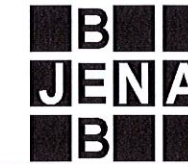

Rudolstadt, Theater
Funktionsanbau, Großes Haus
geologischer Schnitt 1

Datum: 15.09.2015
Bericht Nr.
5234/03/15/2
Anlage Nr. 4.1
M 1 : 100 / 100

Längenmaßstab: M 1 : 100 / Höhenmaßstab: M 1 : 100

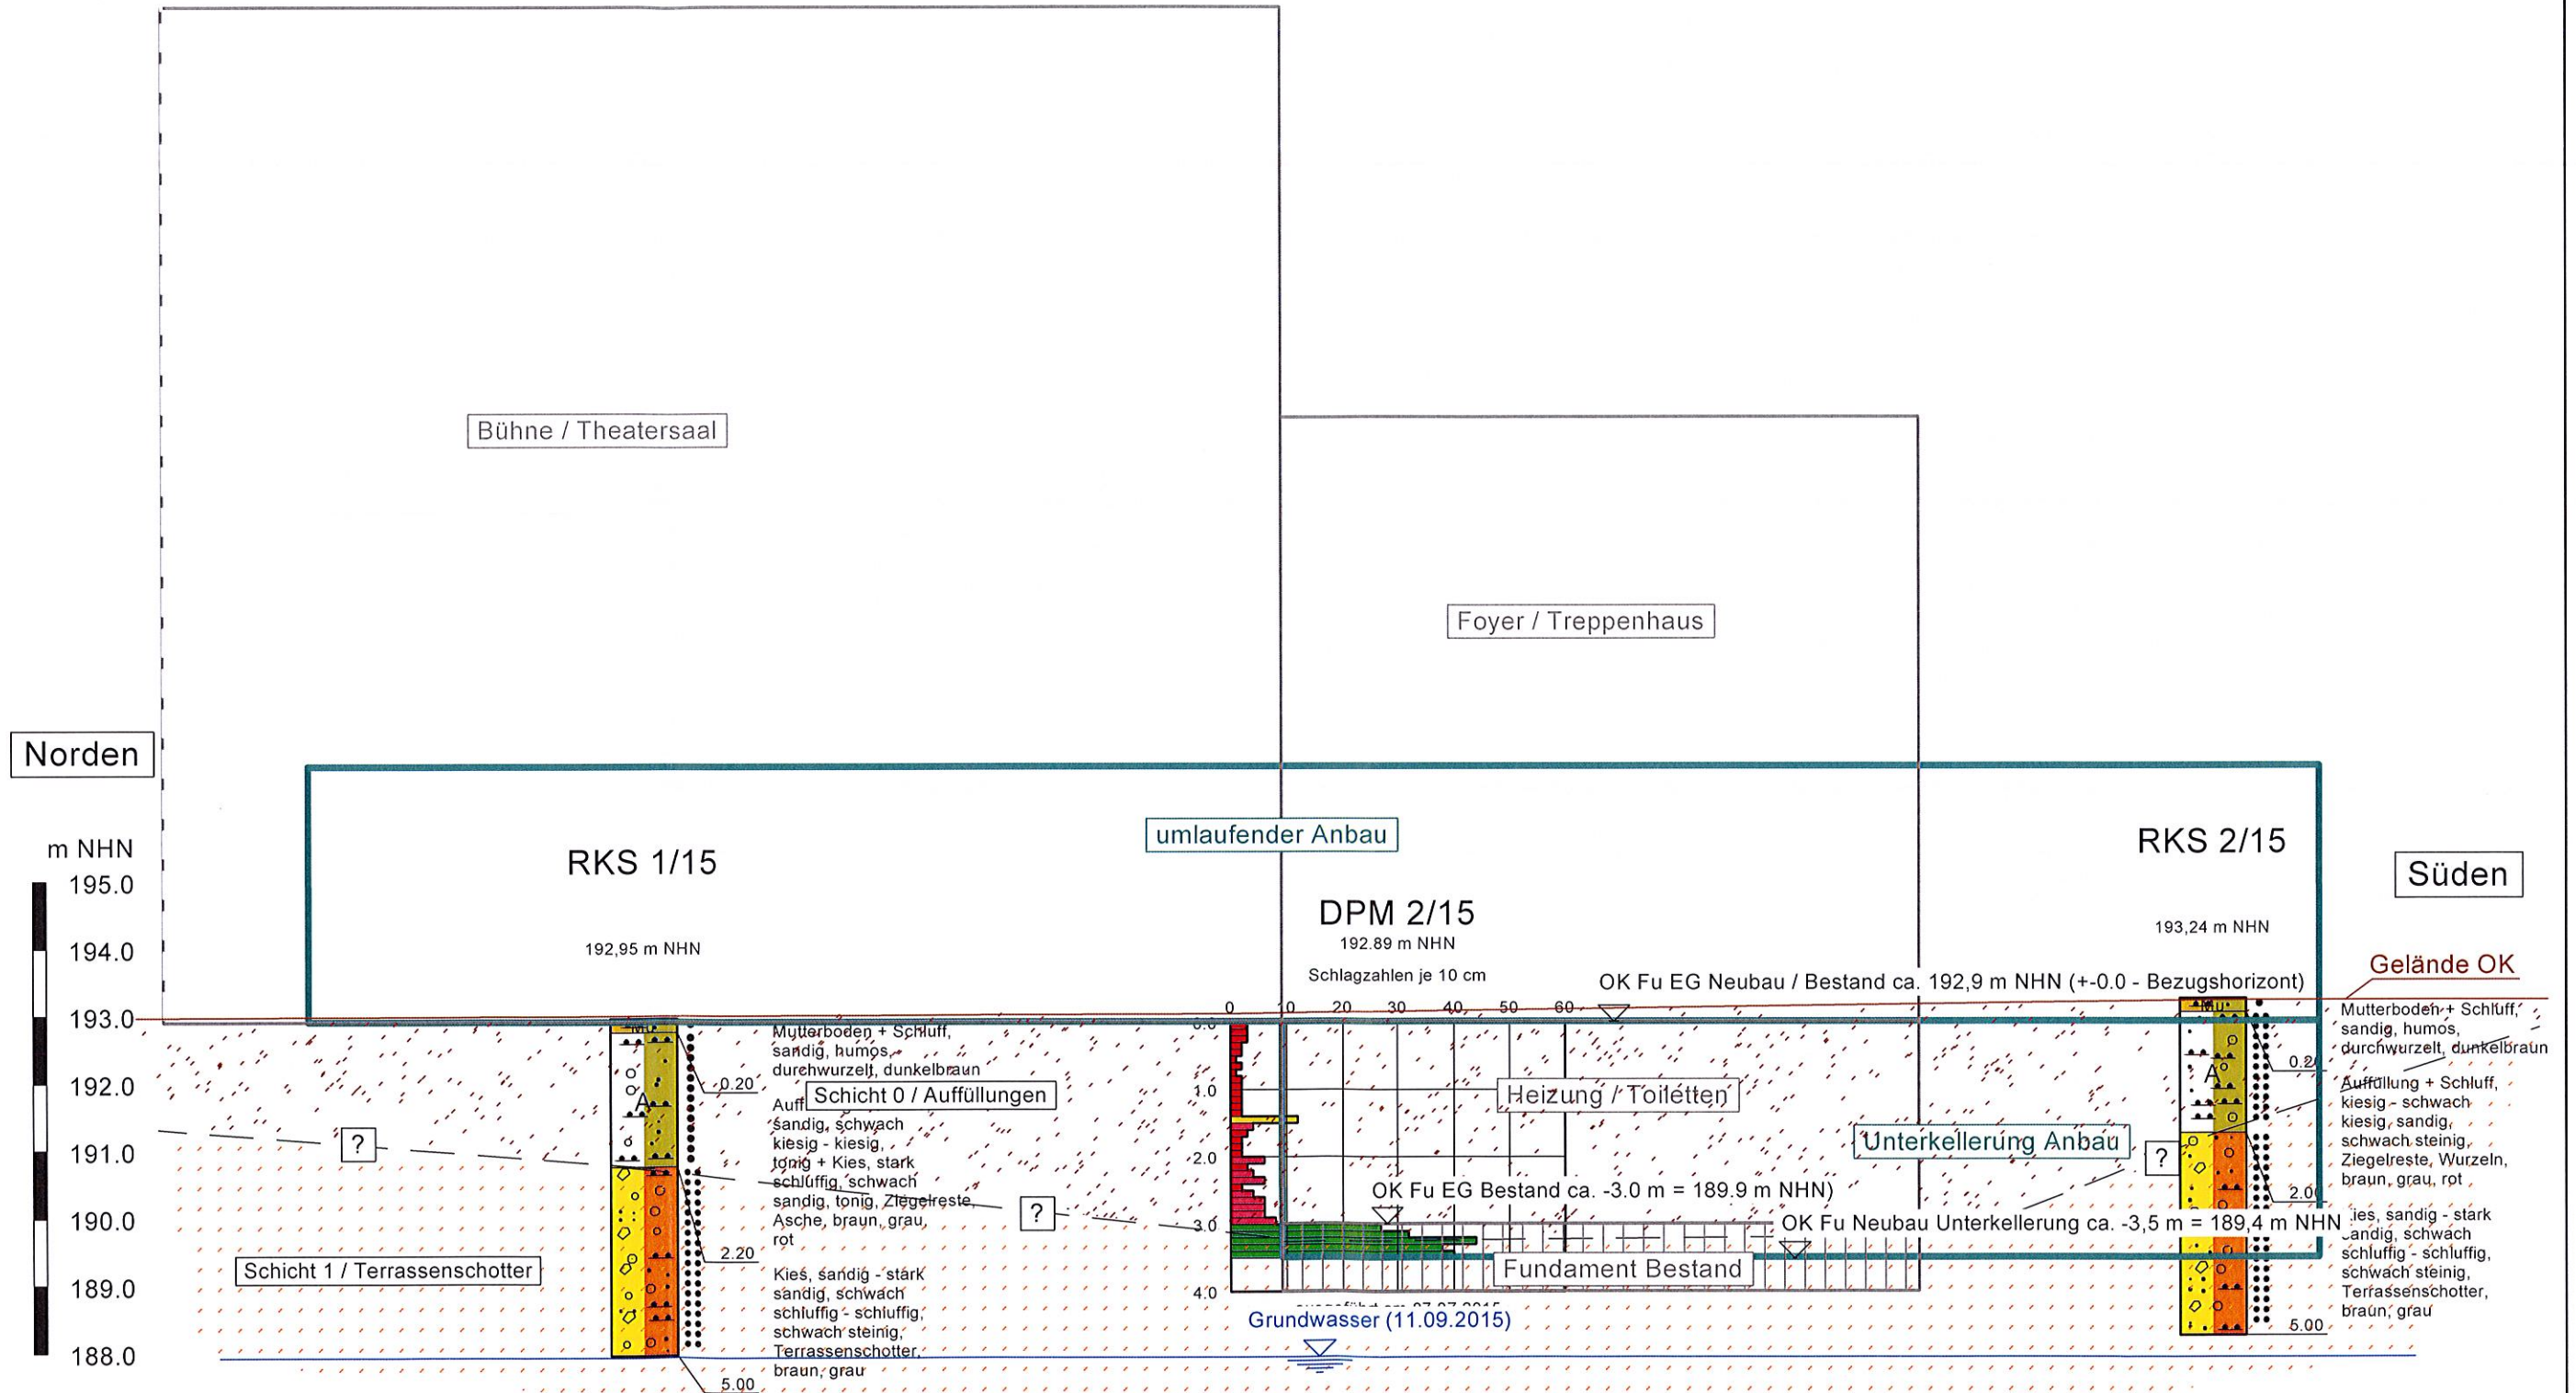

Bemerkungen: Aufgrund der punktuellen Erkundung ist der angegebene Gelände- und Schichtverlauf als idealisierte Darstellung aufzufassen !
Der Neubau (blau) und das Bestandsgebäude (grau) werden im Schnitt lediglich schematisch dargestellt!
[?] - genauer Schichtverlauf bzw. Schichtgrenze unklar !

Legende

locker bis sehr locker
mitteldicht

A
Mu


Auffüllung
Mutterboden

Kies
Schluff

Legende DPM

sehr locker
locker
mitteldicht
dicht
sehr dicht


BEB Jena Consult GmbH
Spitzweidenweg 107
07743 Jena
Tel.: 03641-4527-0

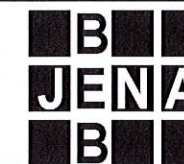

Rudolstadt, Theater
Funktionsanbau, Großes Haus
geologischer Schnitt 2

Datum: 15.09.2015
Bericht Nr.
5234/03/15/2
Anlage Nr. 4.2
M 1 : 100 / 100

Längenmaßstab: M 1 : 100 / Höhenmaßstab: M 1 : 100

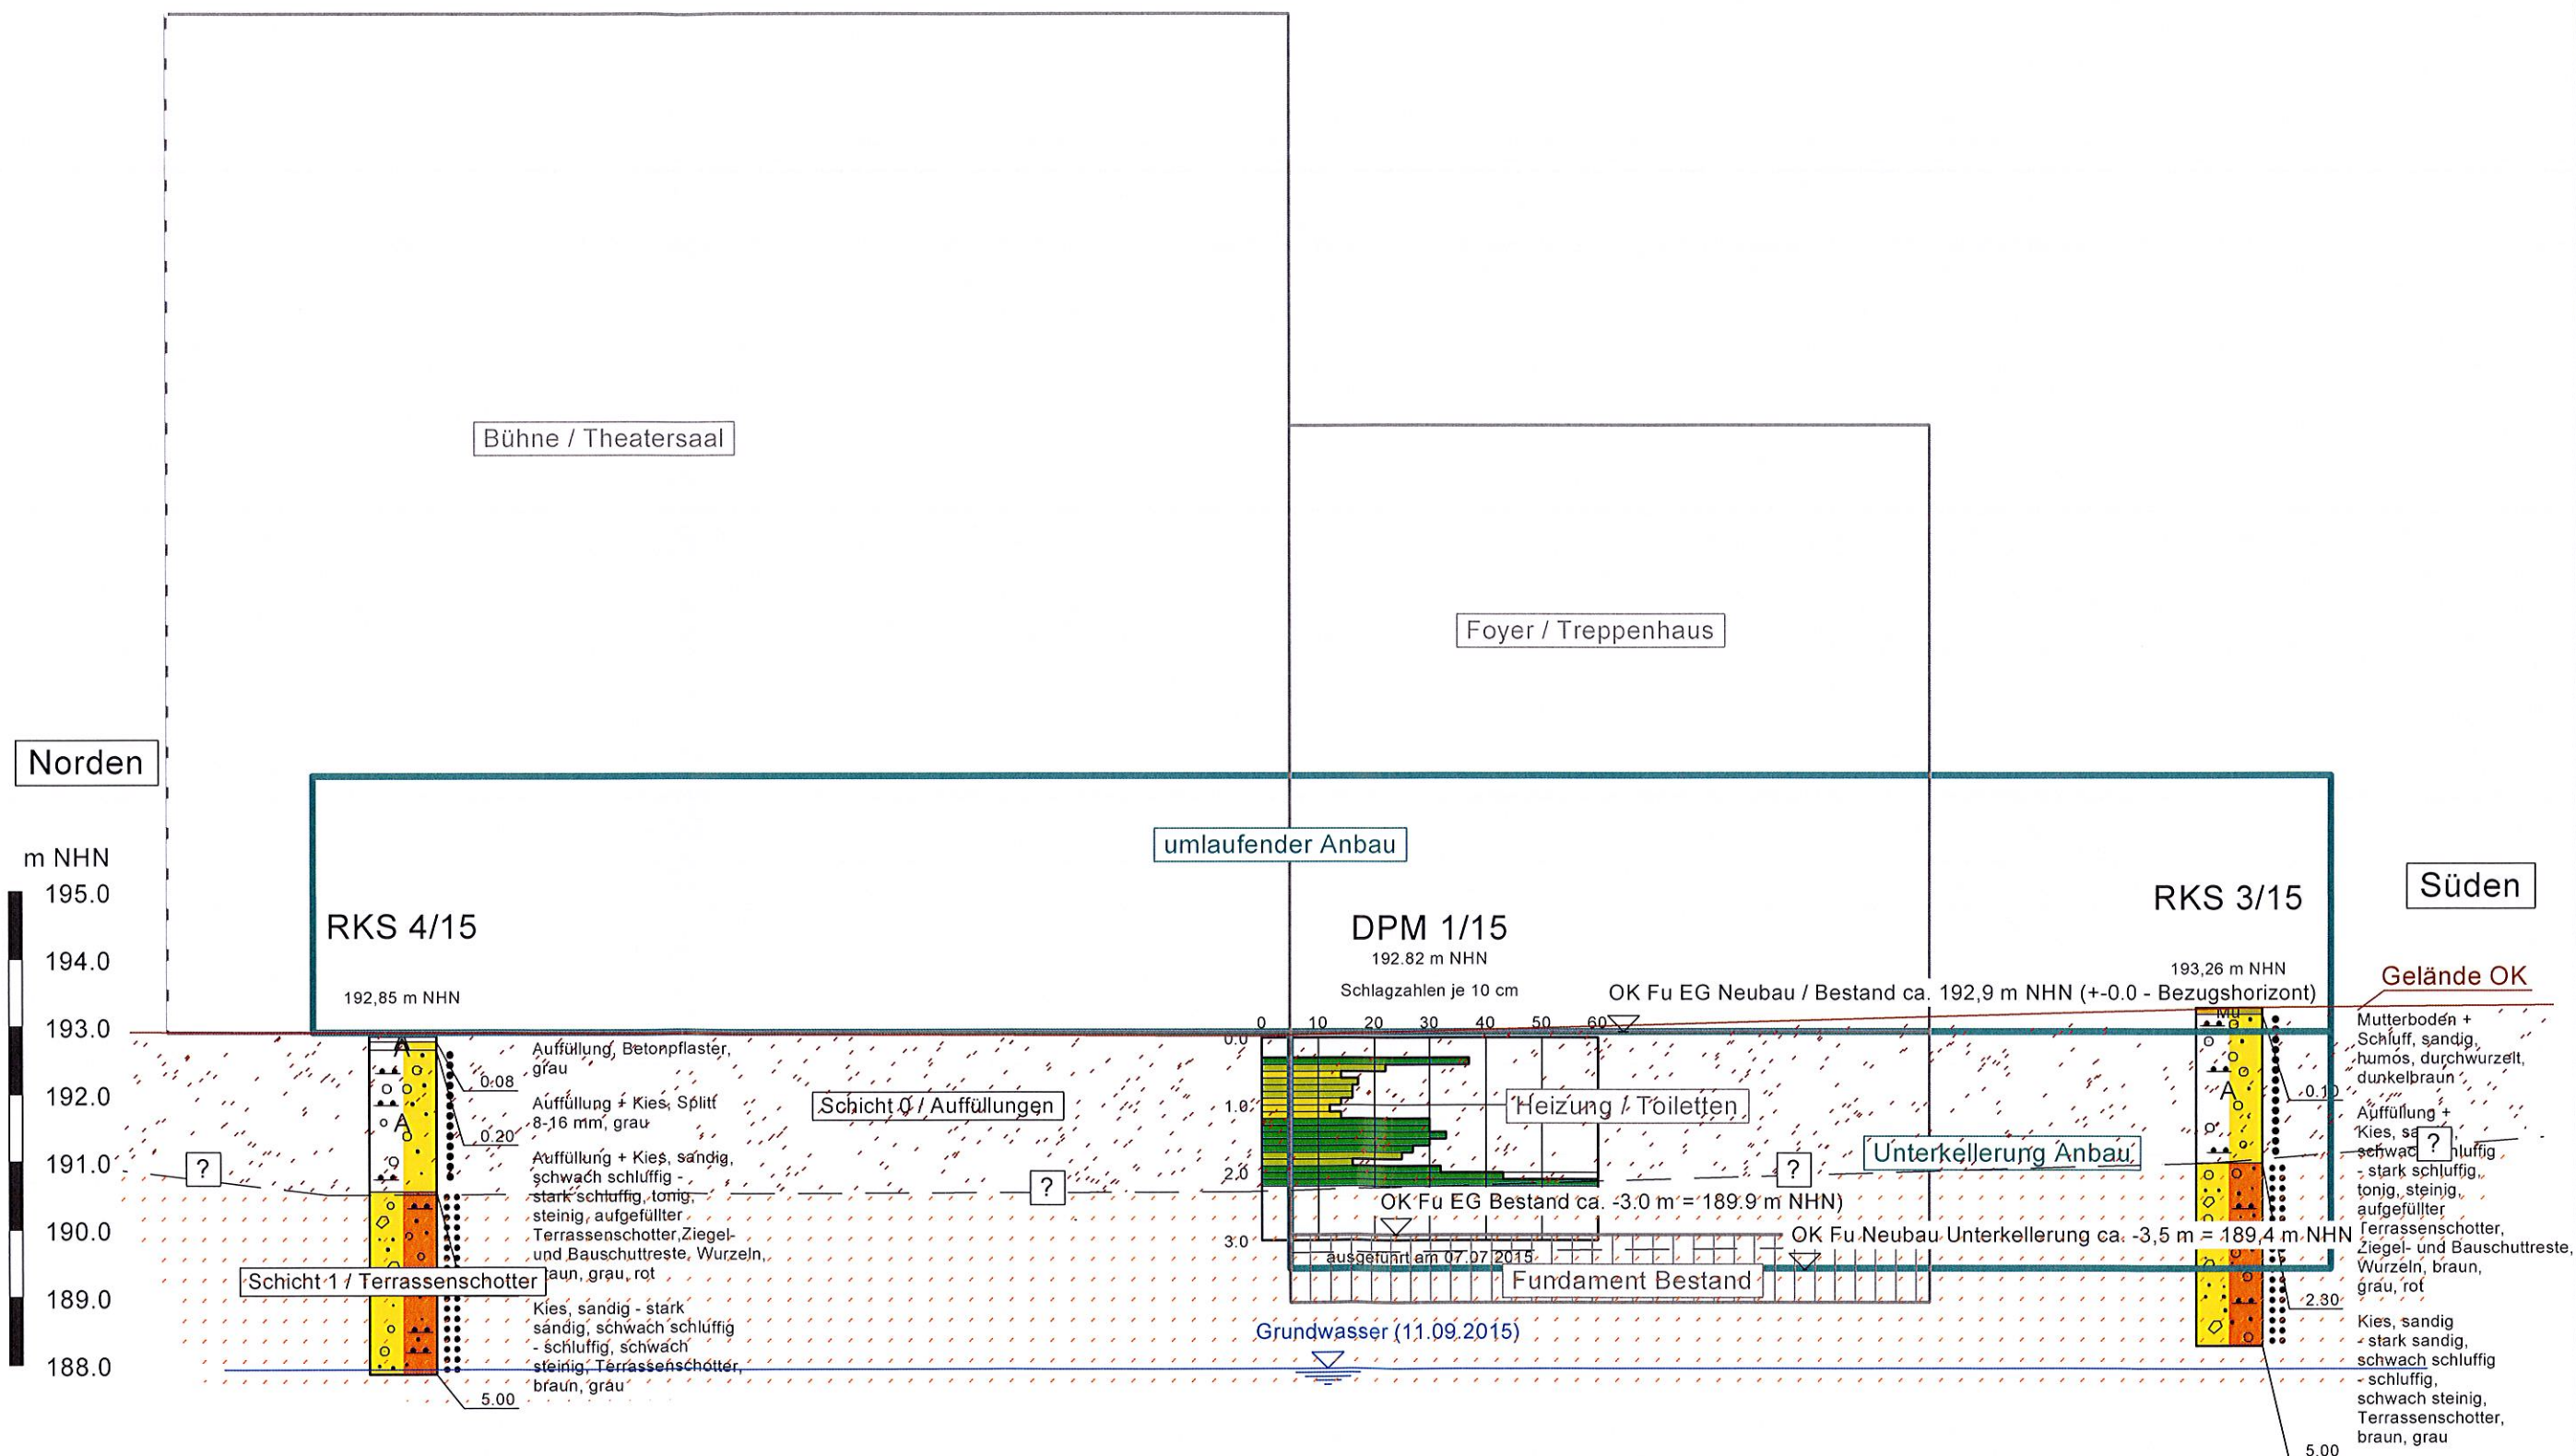

Bemerkungen: Aufgrund der punktuellen Erkundung ist der angegebene Gelände- und Schichtverlauf als idealisierte Darstellung aufzufassen !

Der Neubau (blau) und das Bestandsgebäude (grau) werden im Schnitt lediglich schematisch dargestellt!

? - genauer Schichtverlauf bzw. Schichtgrenze unklar !