



Vertikalschnitt
Holzfassade Süd Attika 1:20

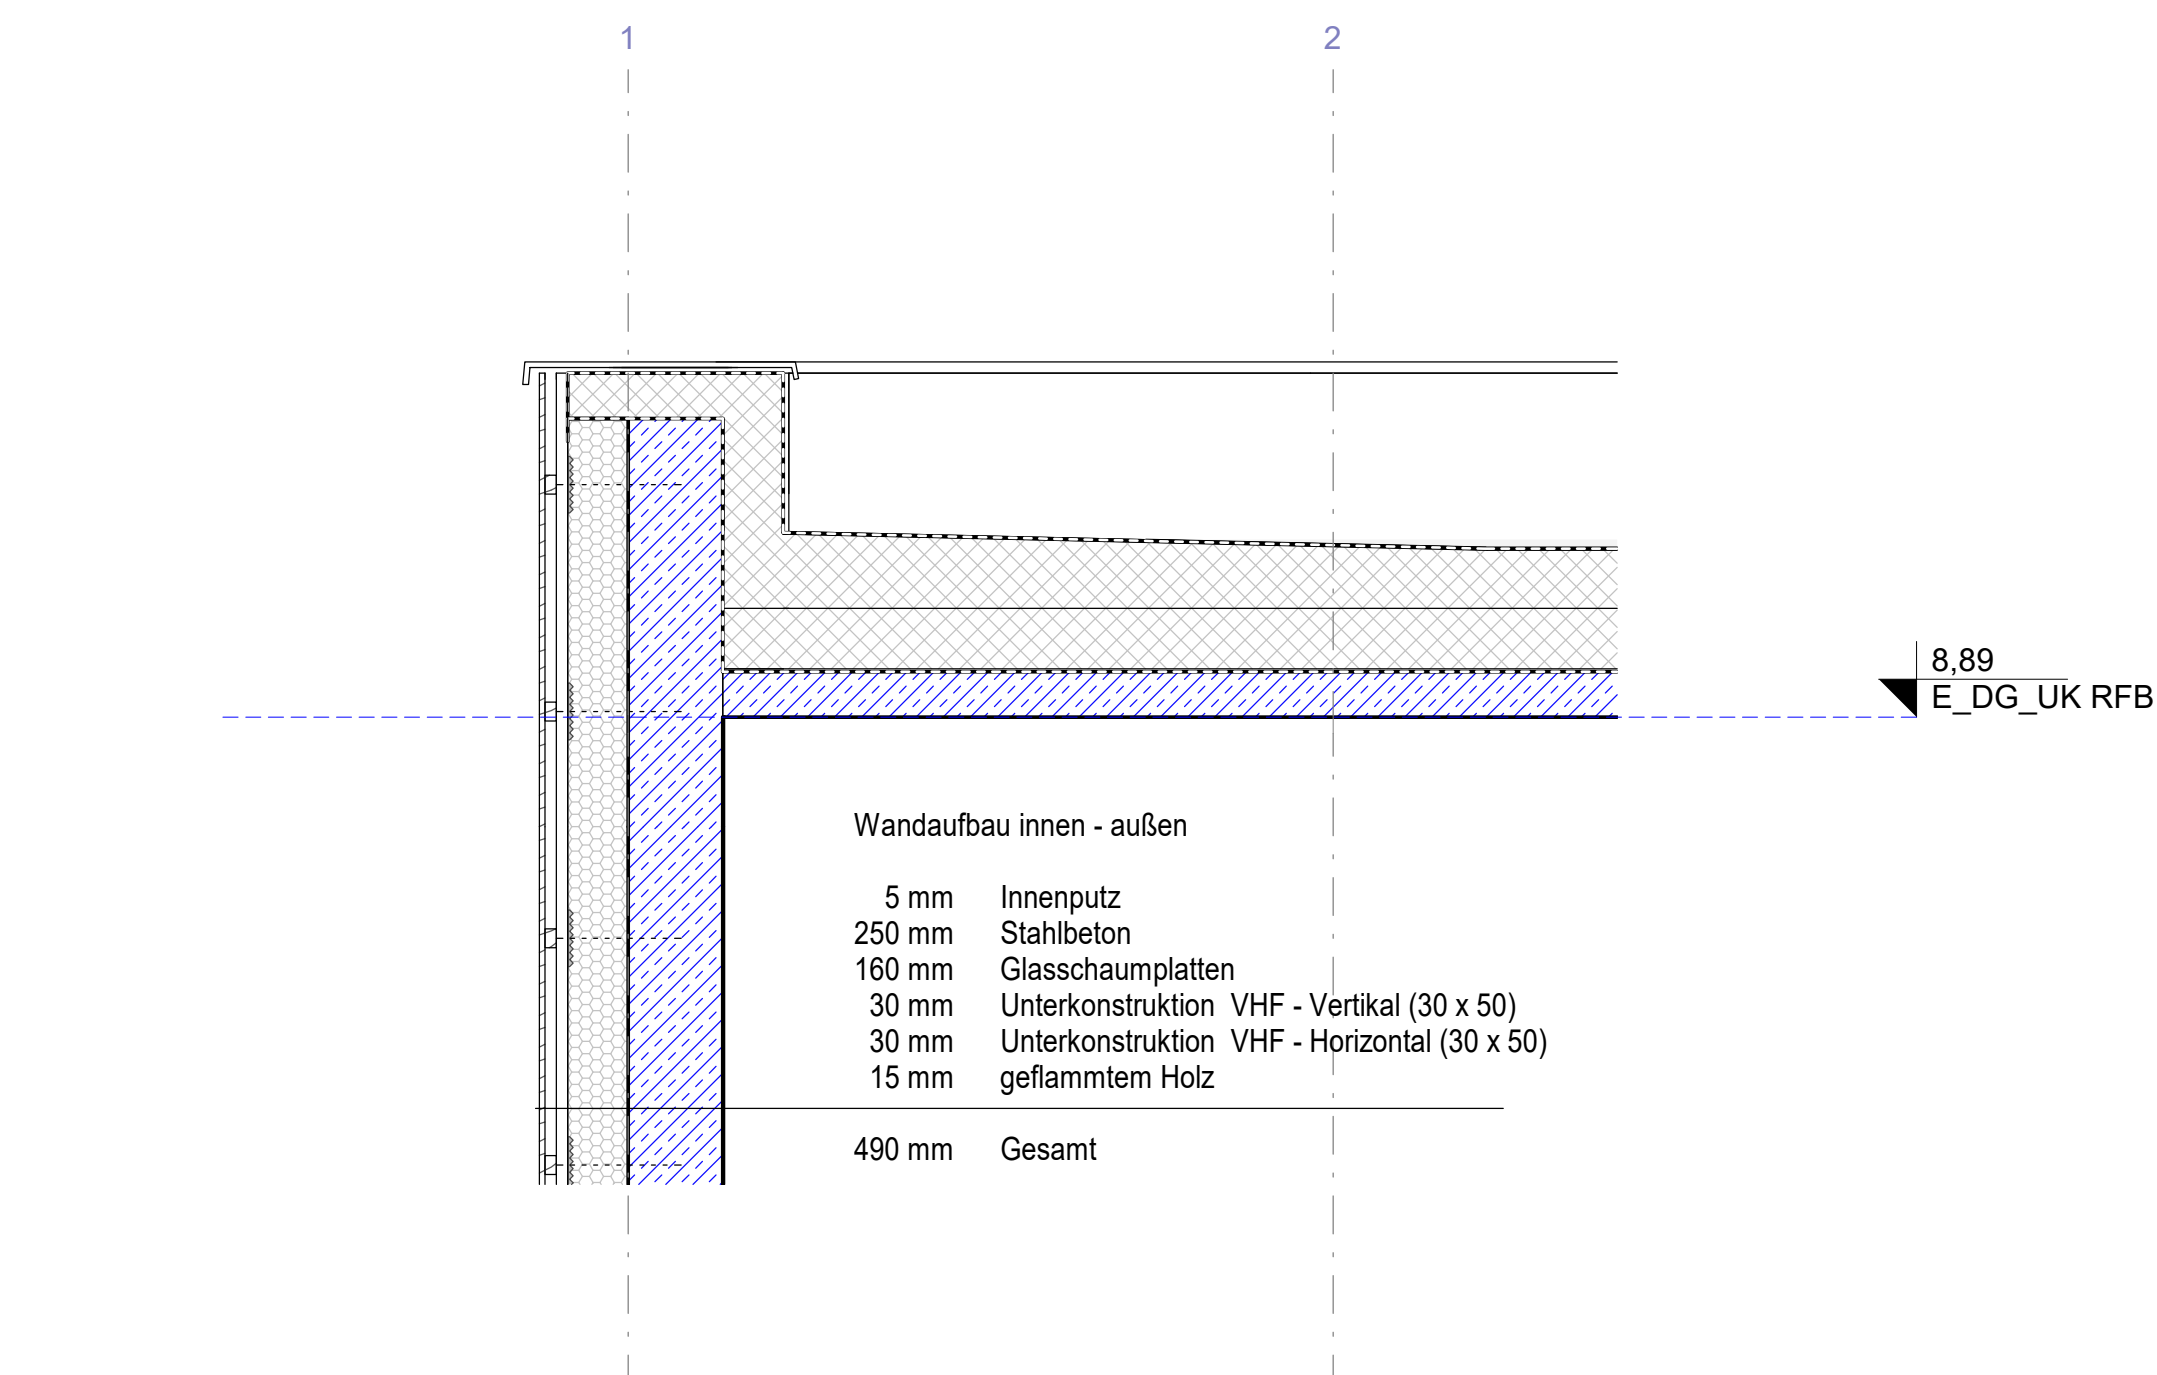


Wandaufbau innen - außen
5 mm Innenputz
250 mm Stahlbeton
160 mm Glasschaumplatten
30 mm Unterkonstruktion VHF - Vertikal (30 x 50)
30 mm Unterkonstruktion VHF - Horizontal (30 x 50)
15 mm geflammtem Holz
490 mm Gesamt

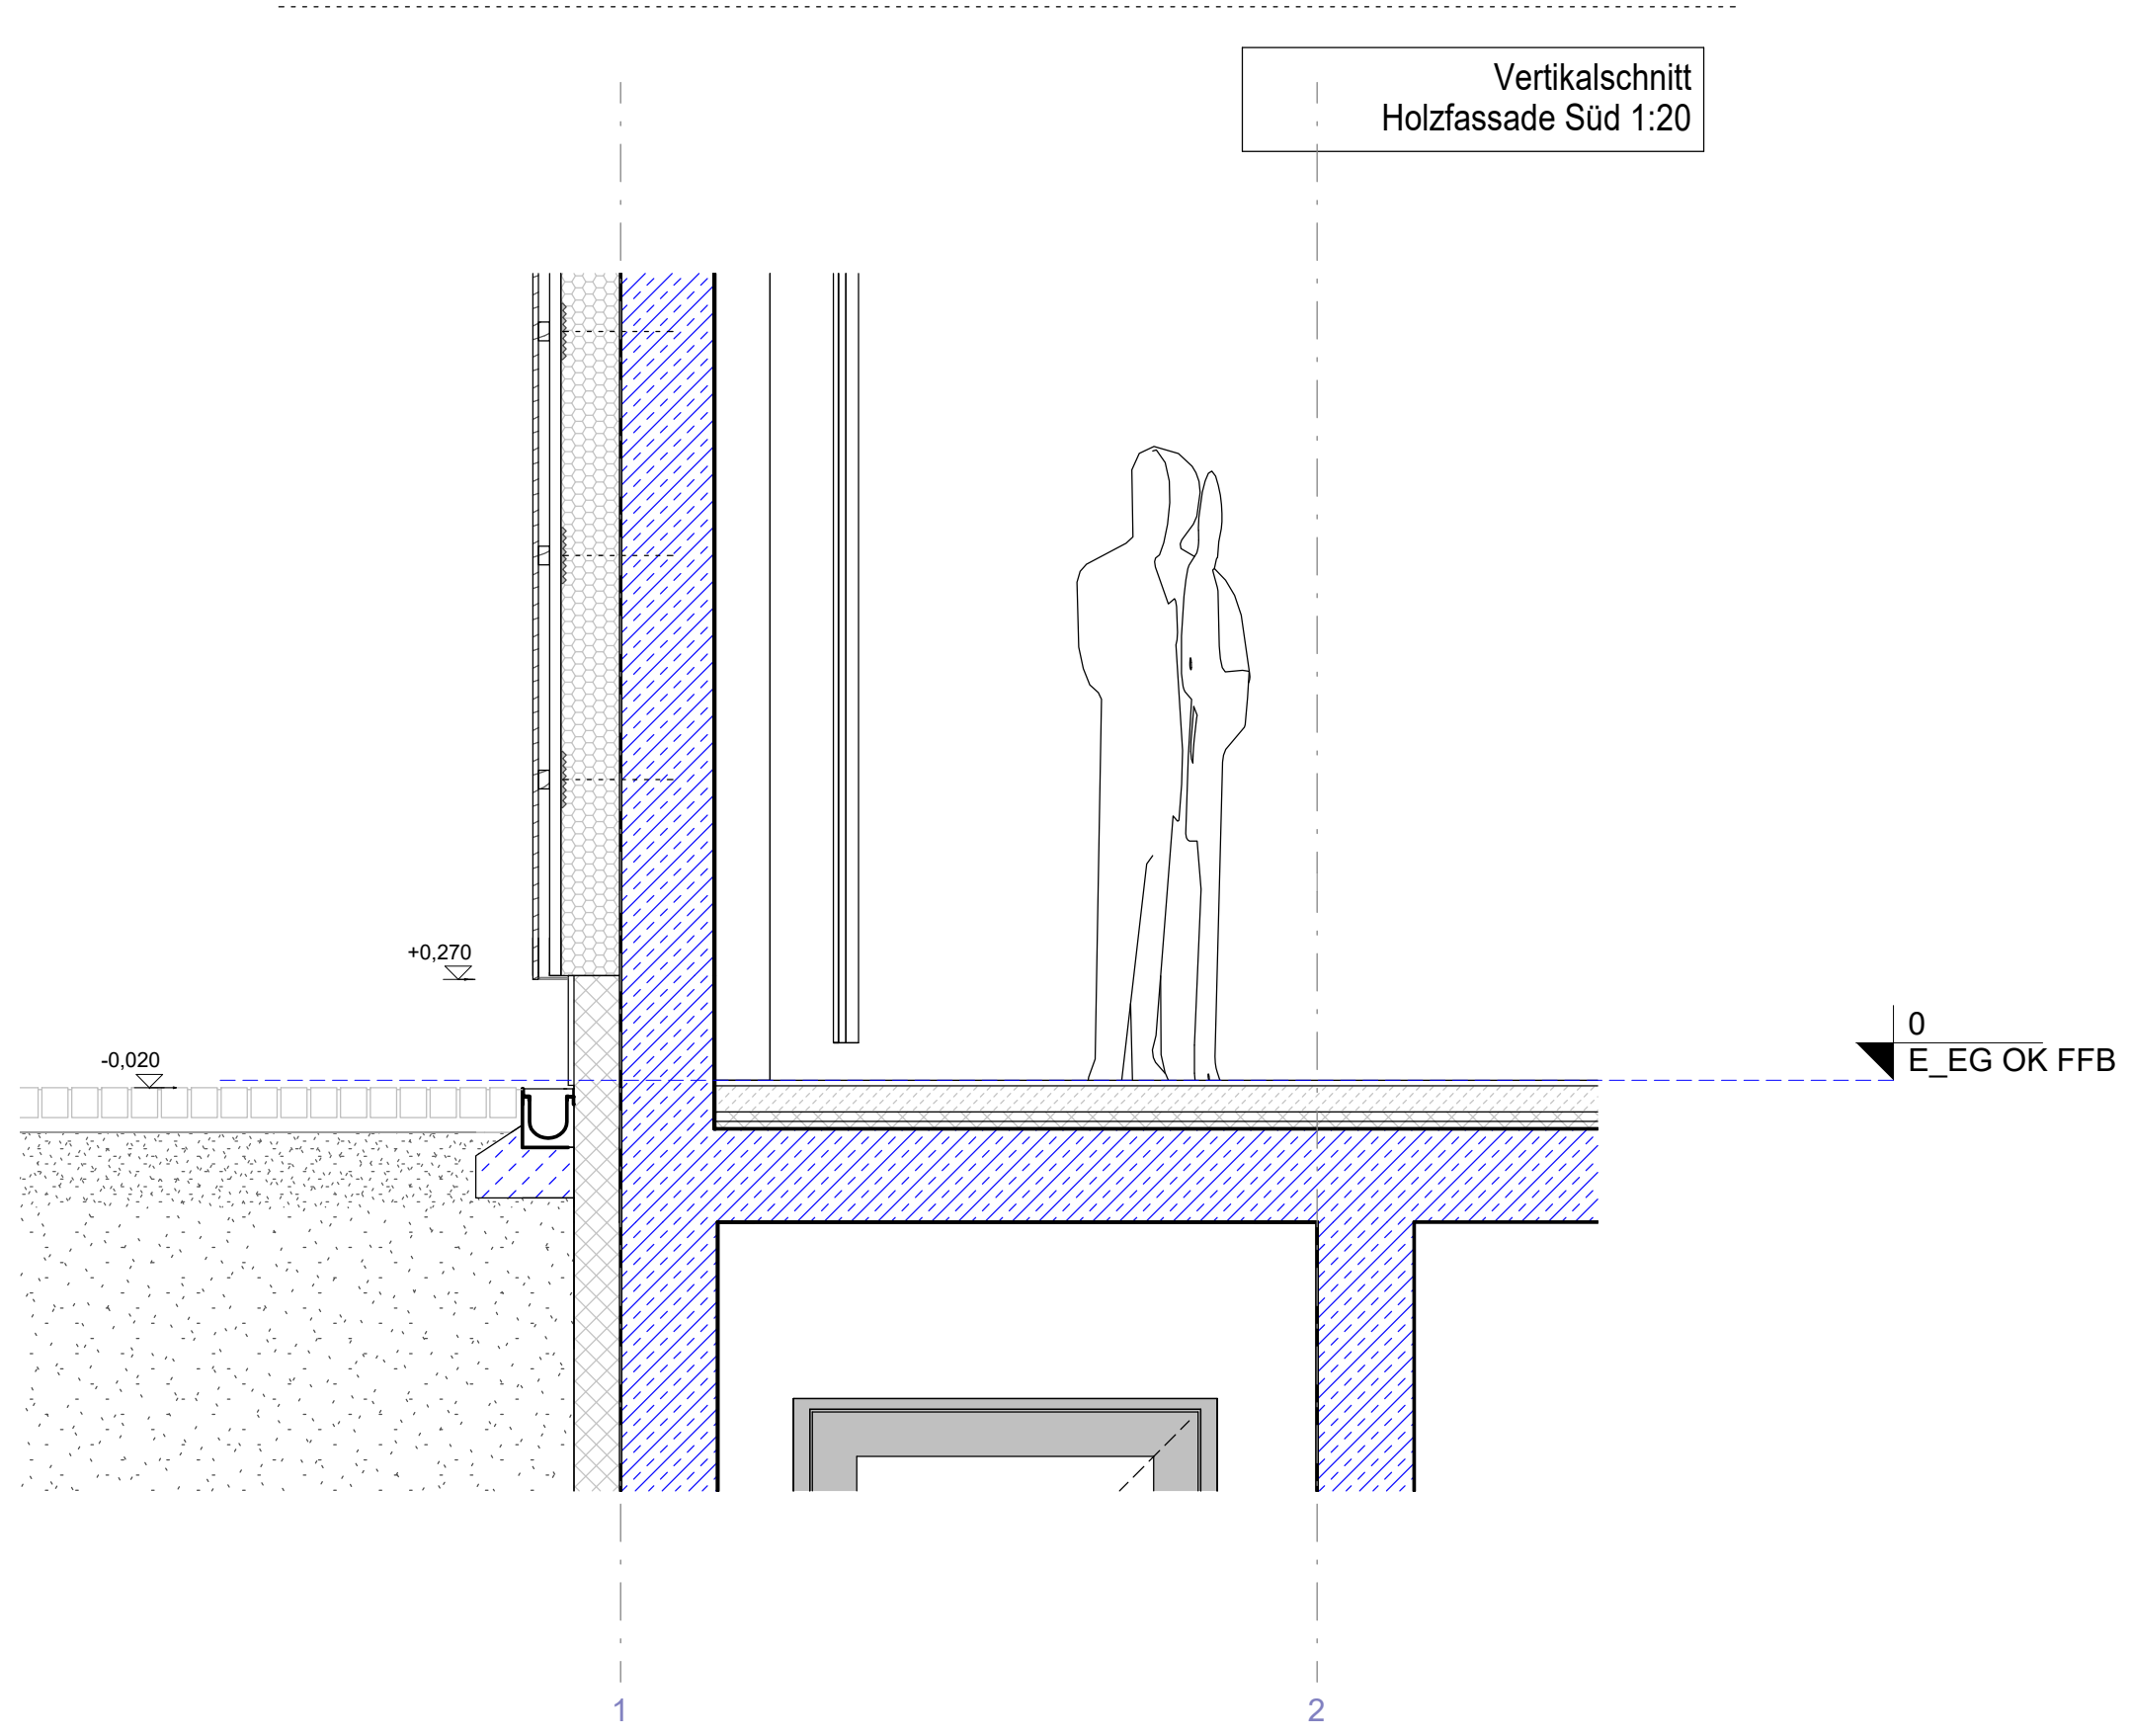


Vertikalschnitt
Holzfassade Süd 1:20


Vertikalschnitt
Holzfassade Süd, Sockel 1:20

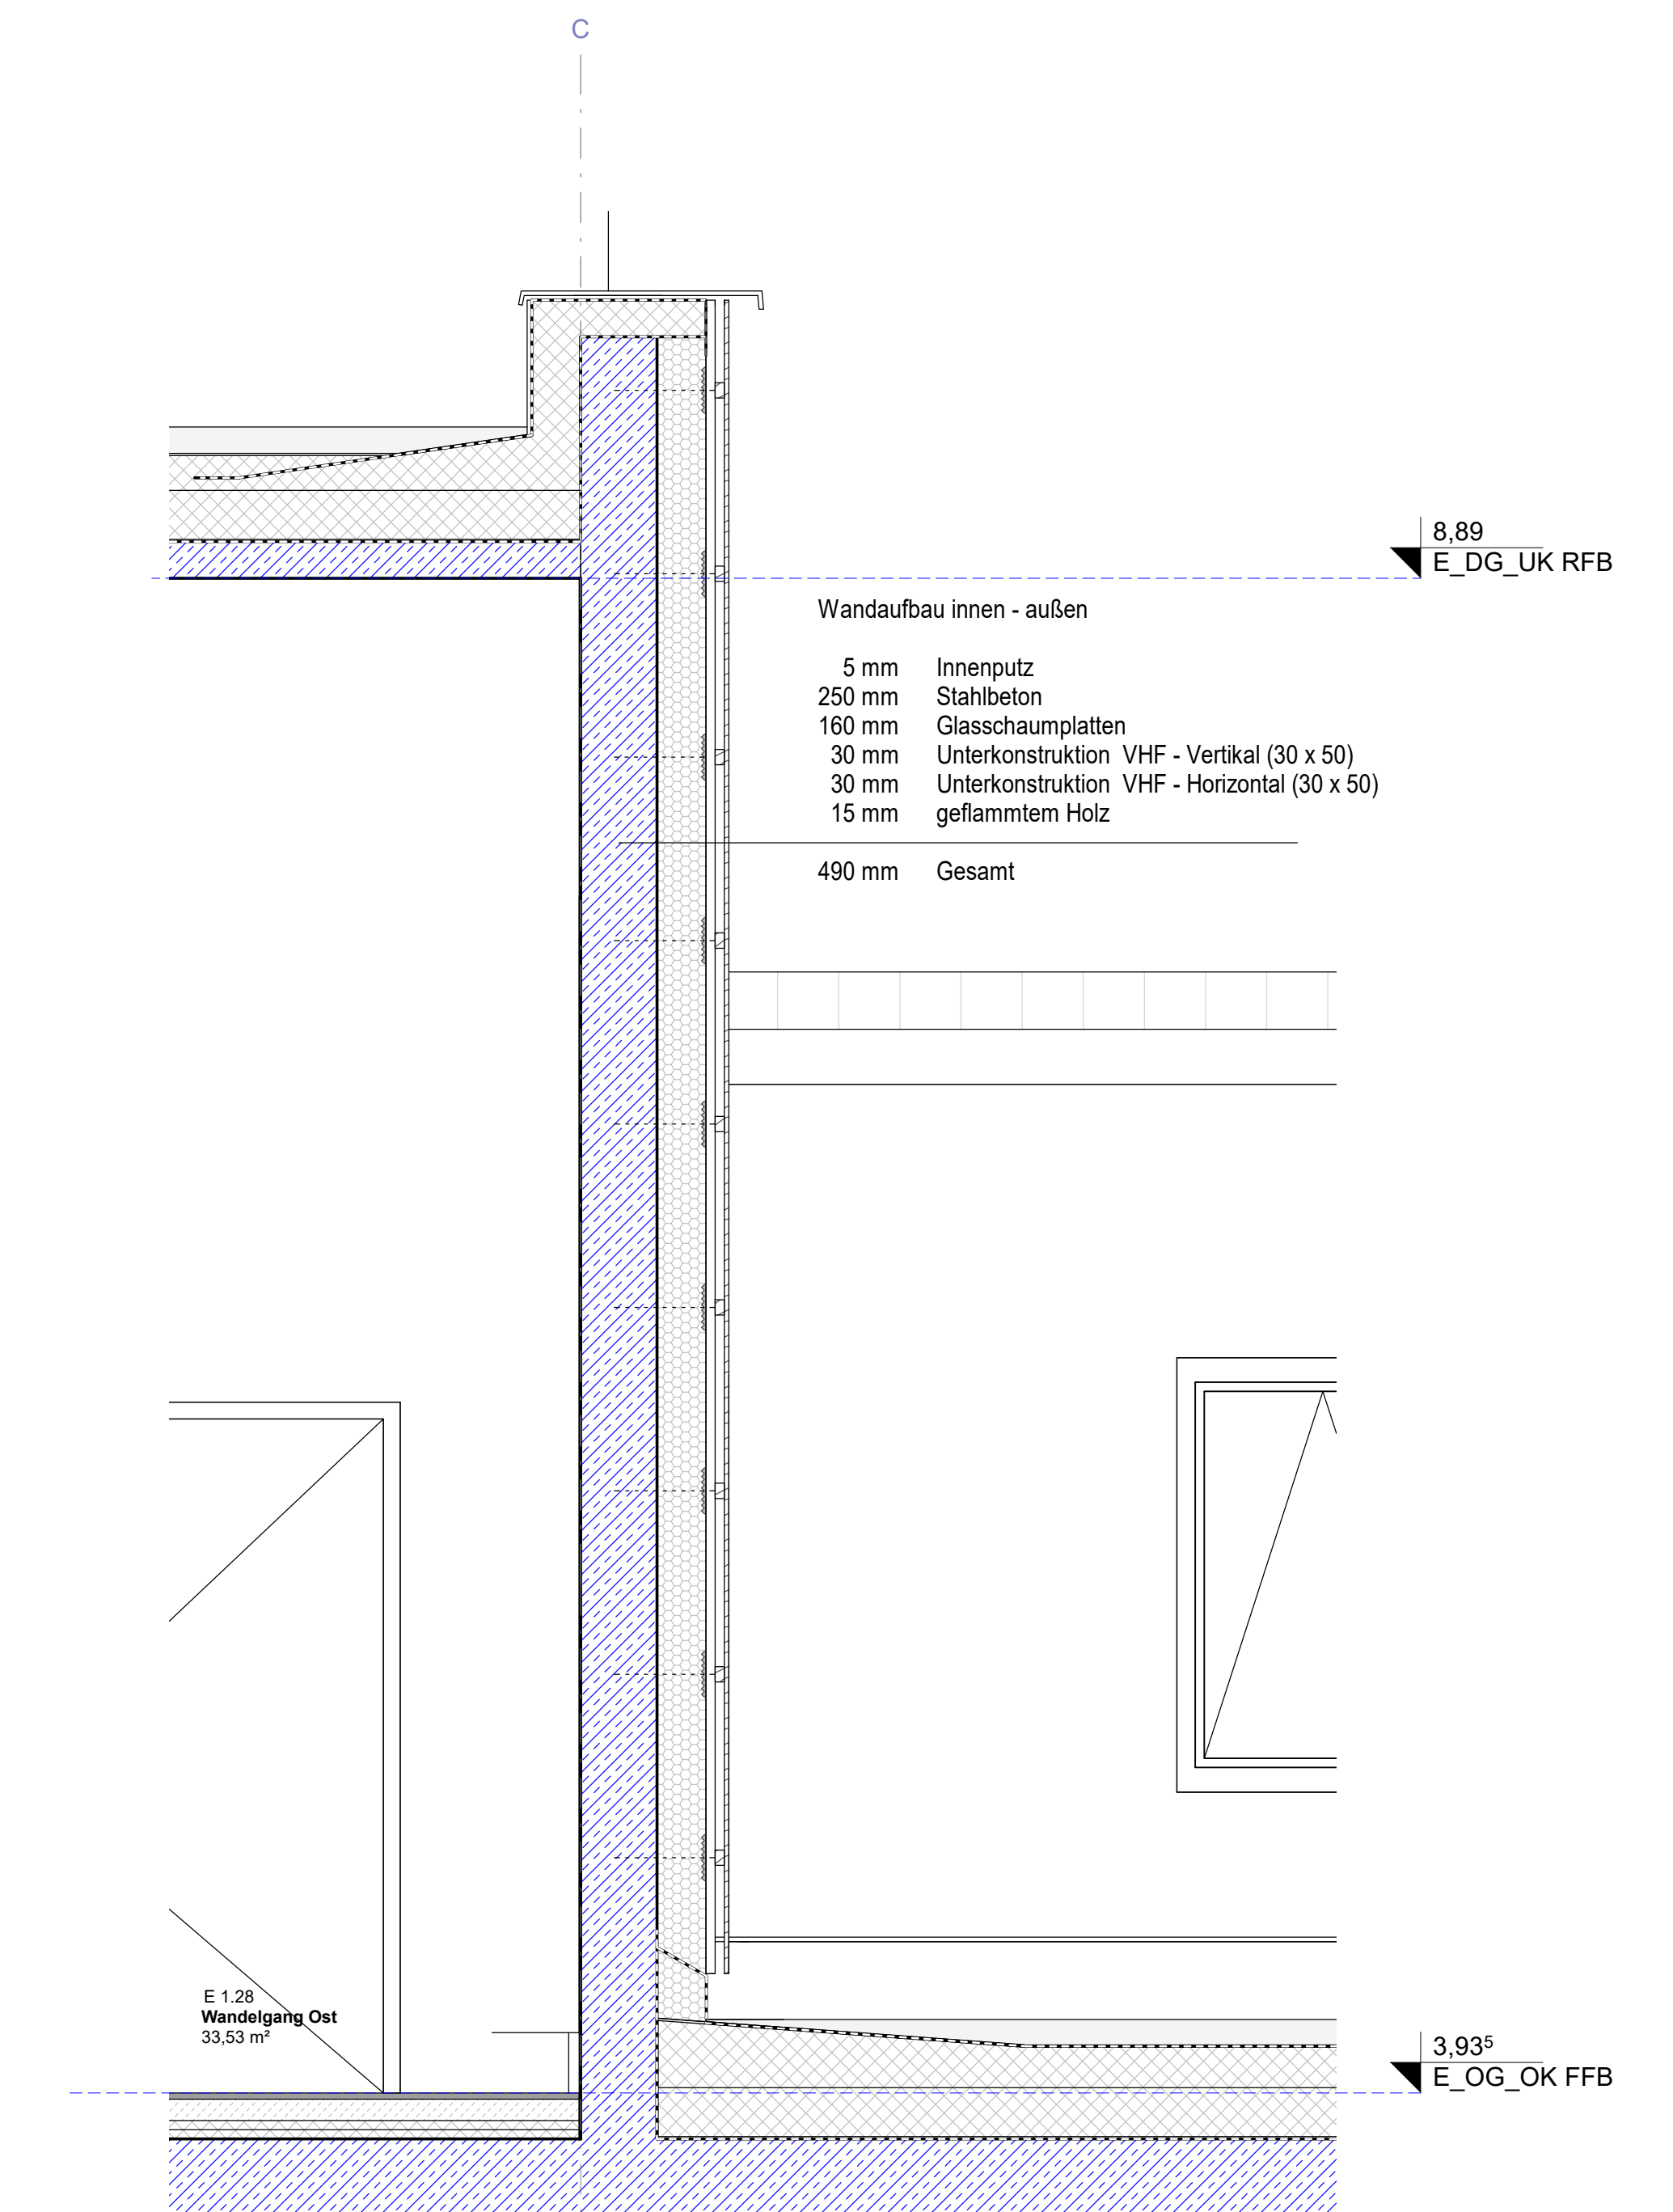


Wandaufbau innen - außen
5 mm Innenputz
250 mm Stahlbeton
160 mm Glasschaumplatten
30 mm Unterkonstruktion VHF - Vertikal (30 x 50)
30 mm Unterkonstruktion VHF - Horizontal (30 x 50)
15 mm geflammtem Holz
490 mm Gesamt

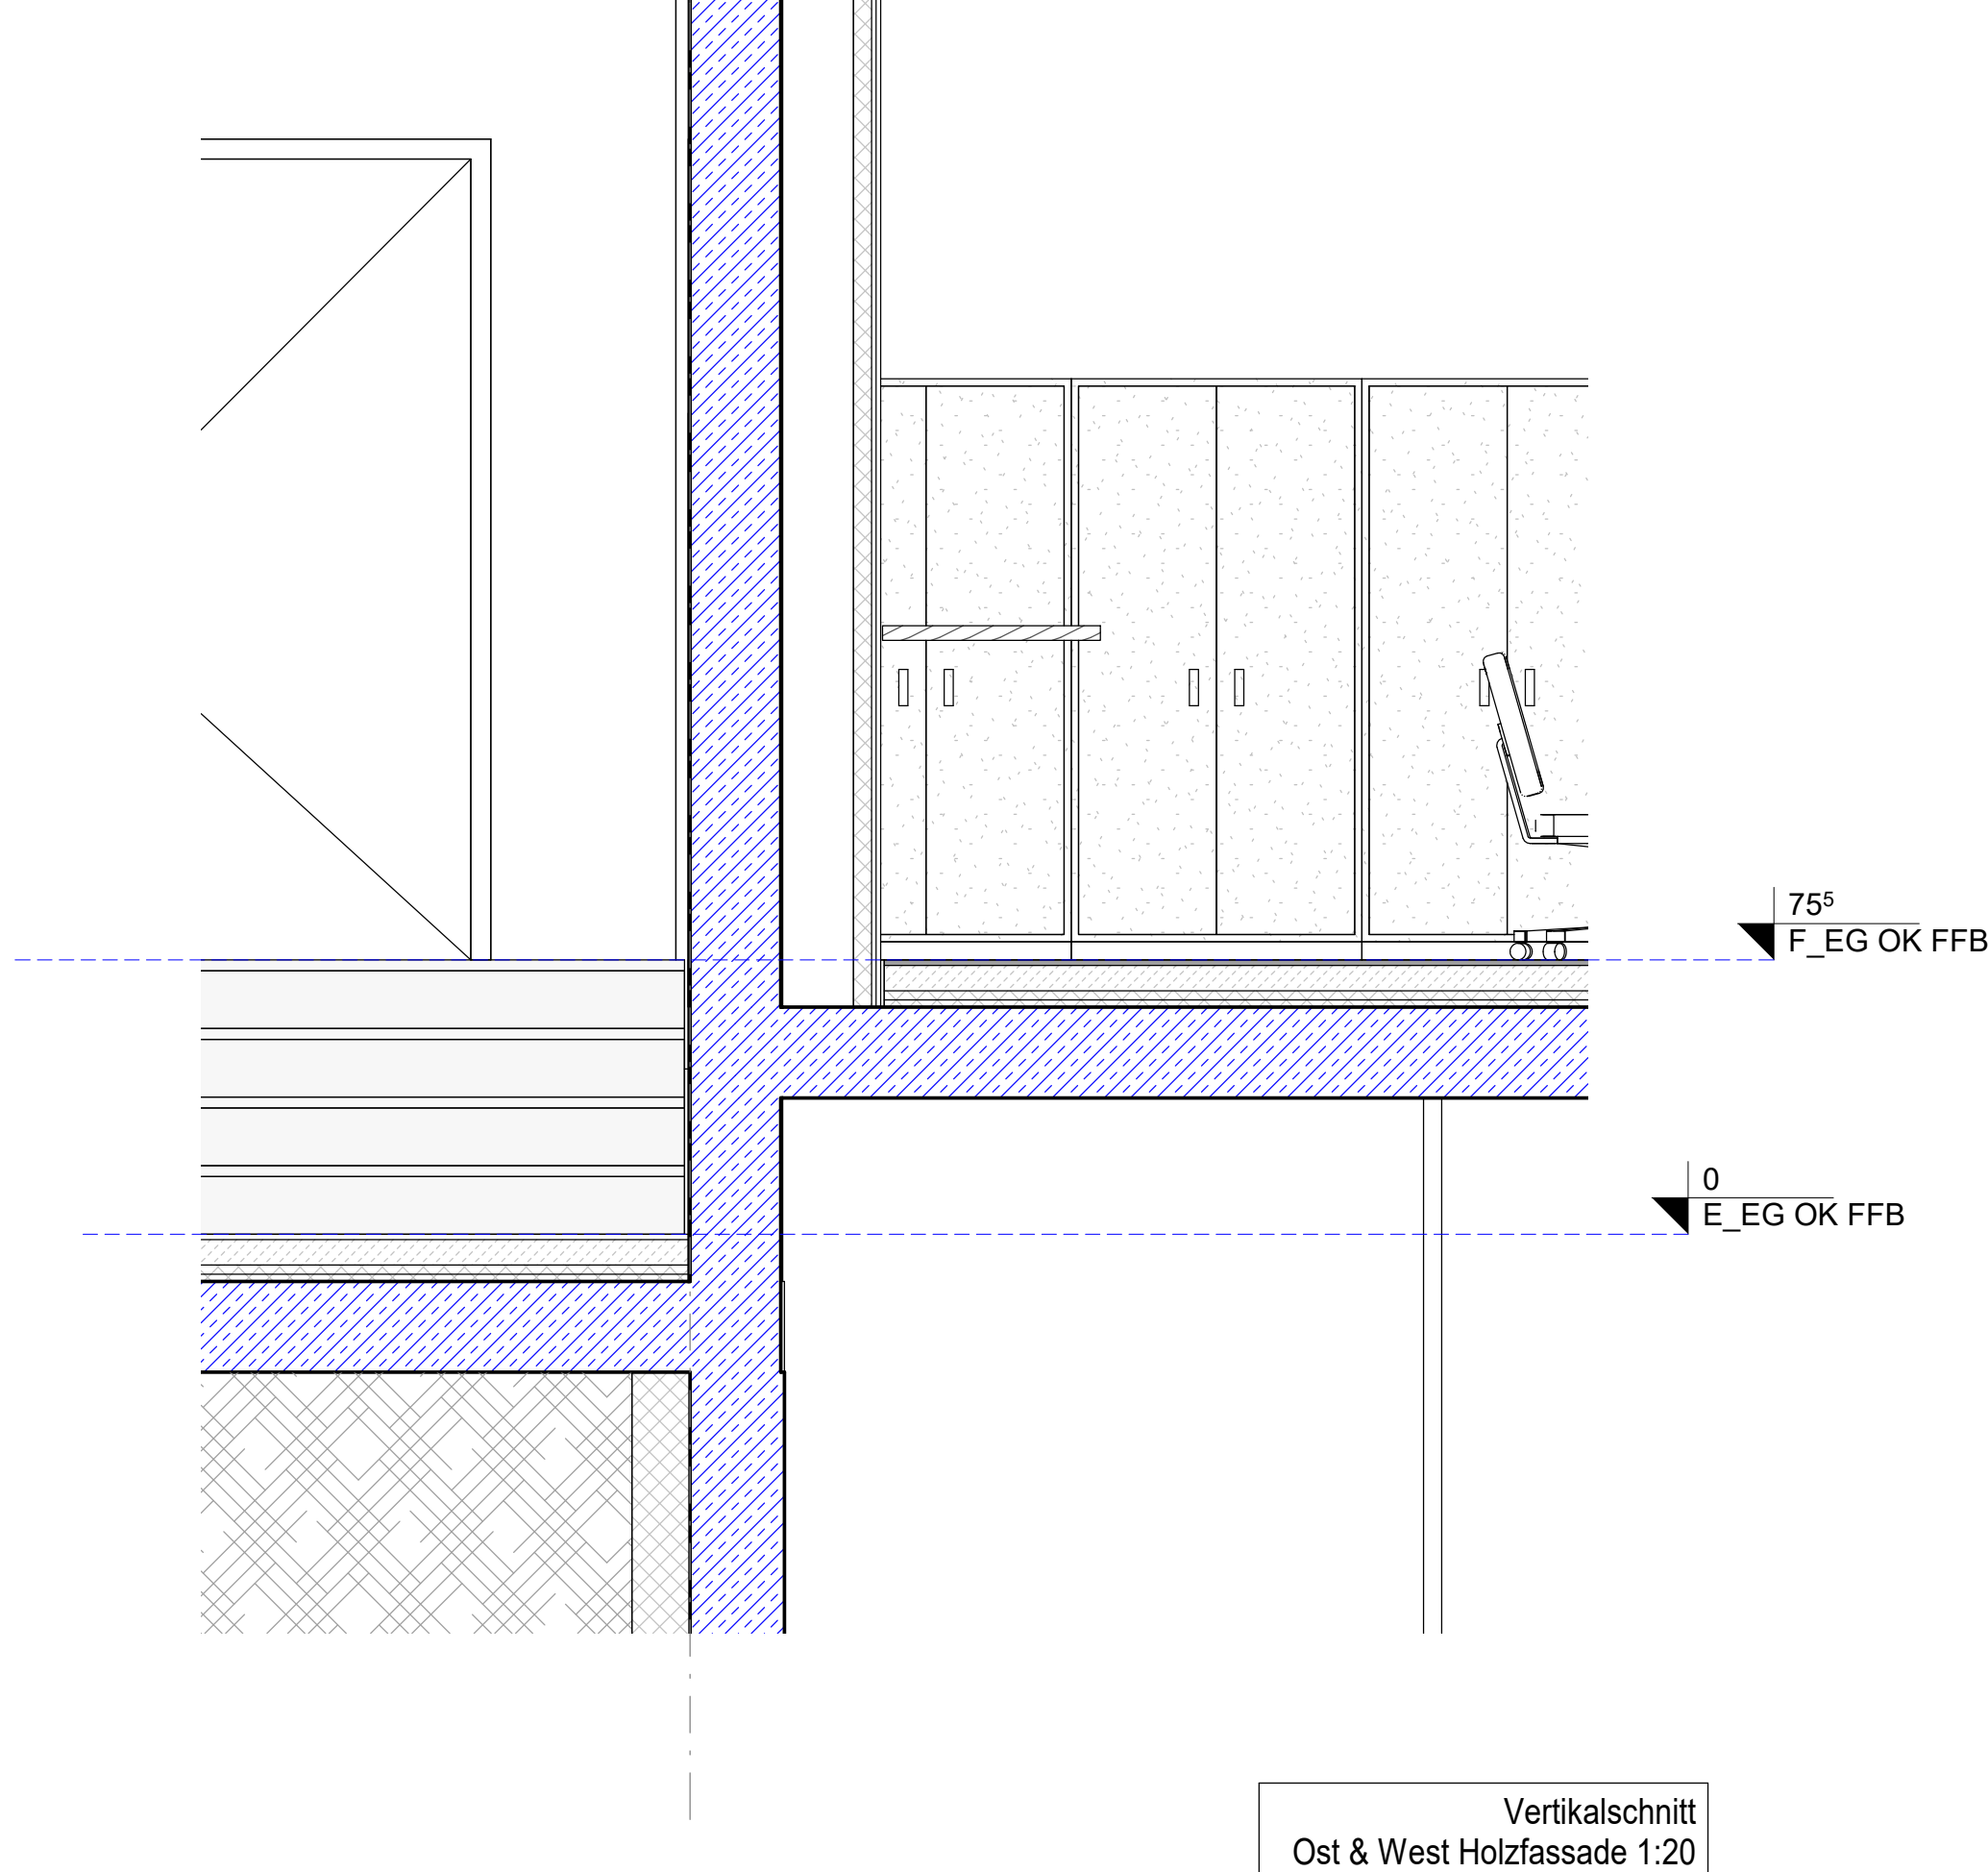

Vertikalschnitt
Ost & West Holzassade 1:20

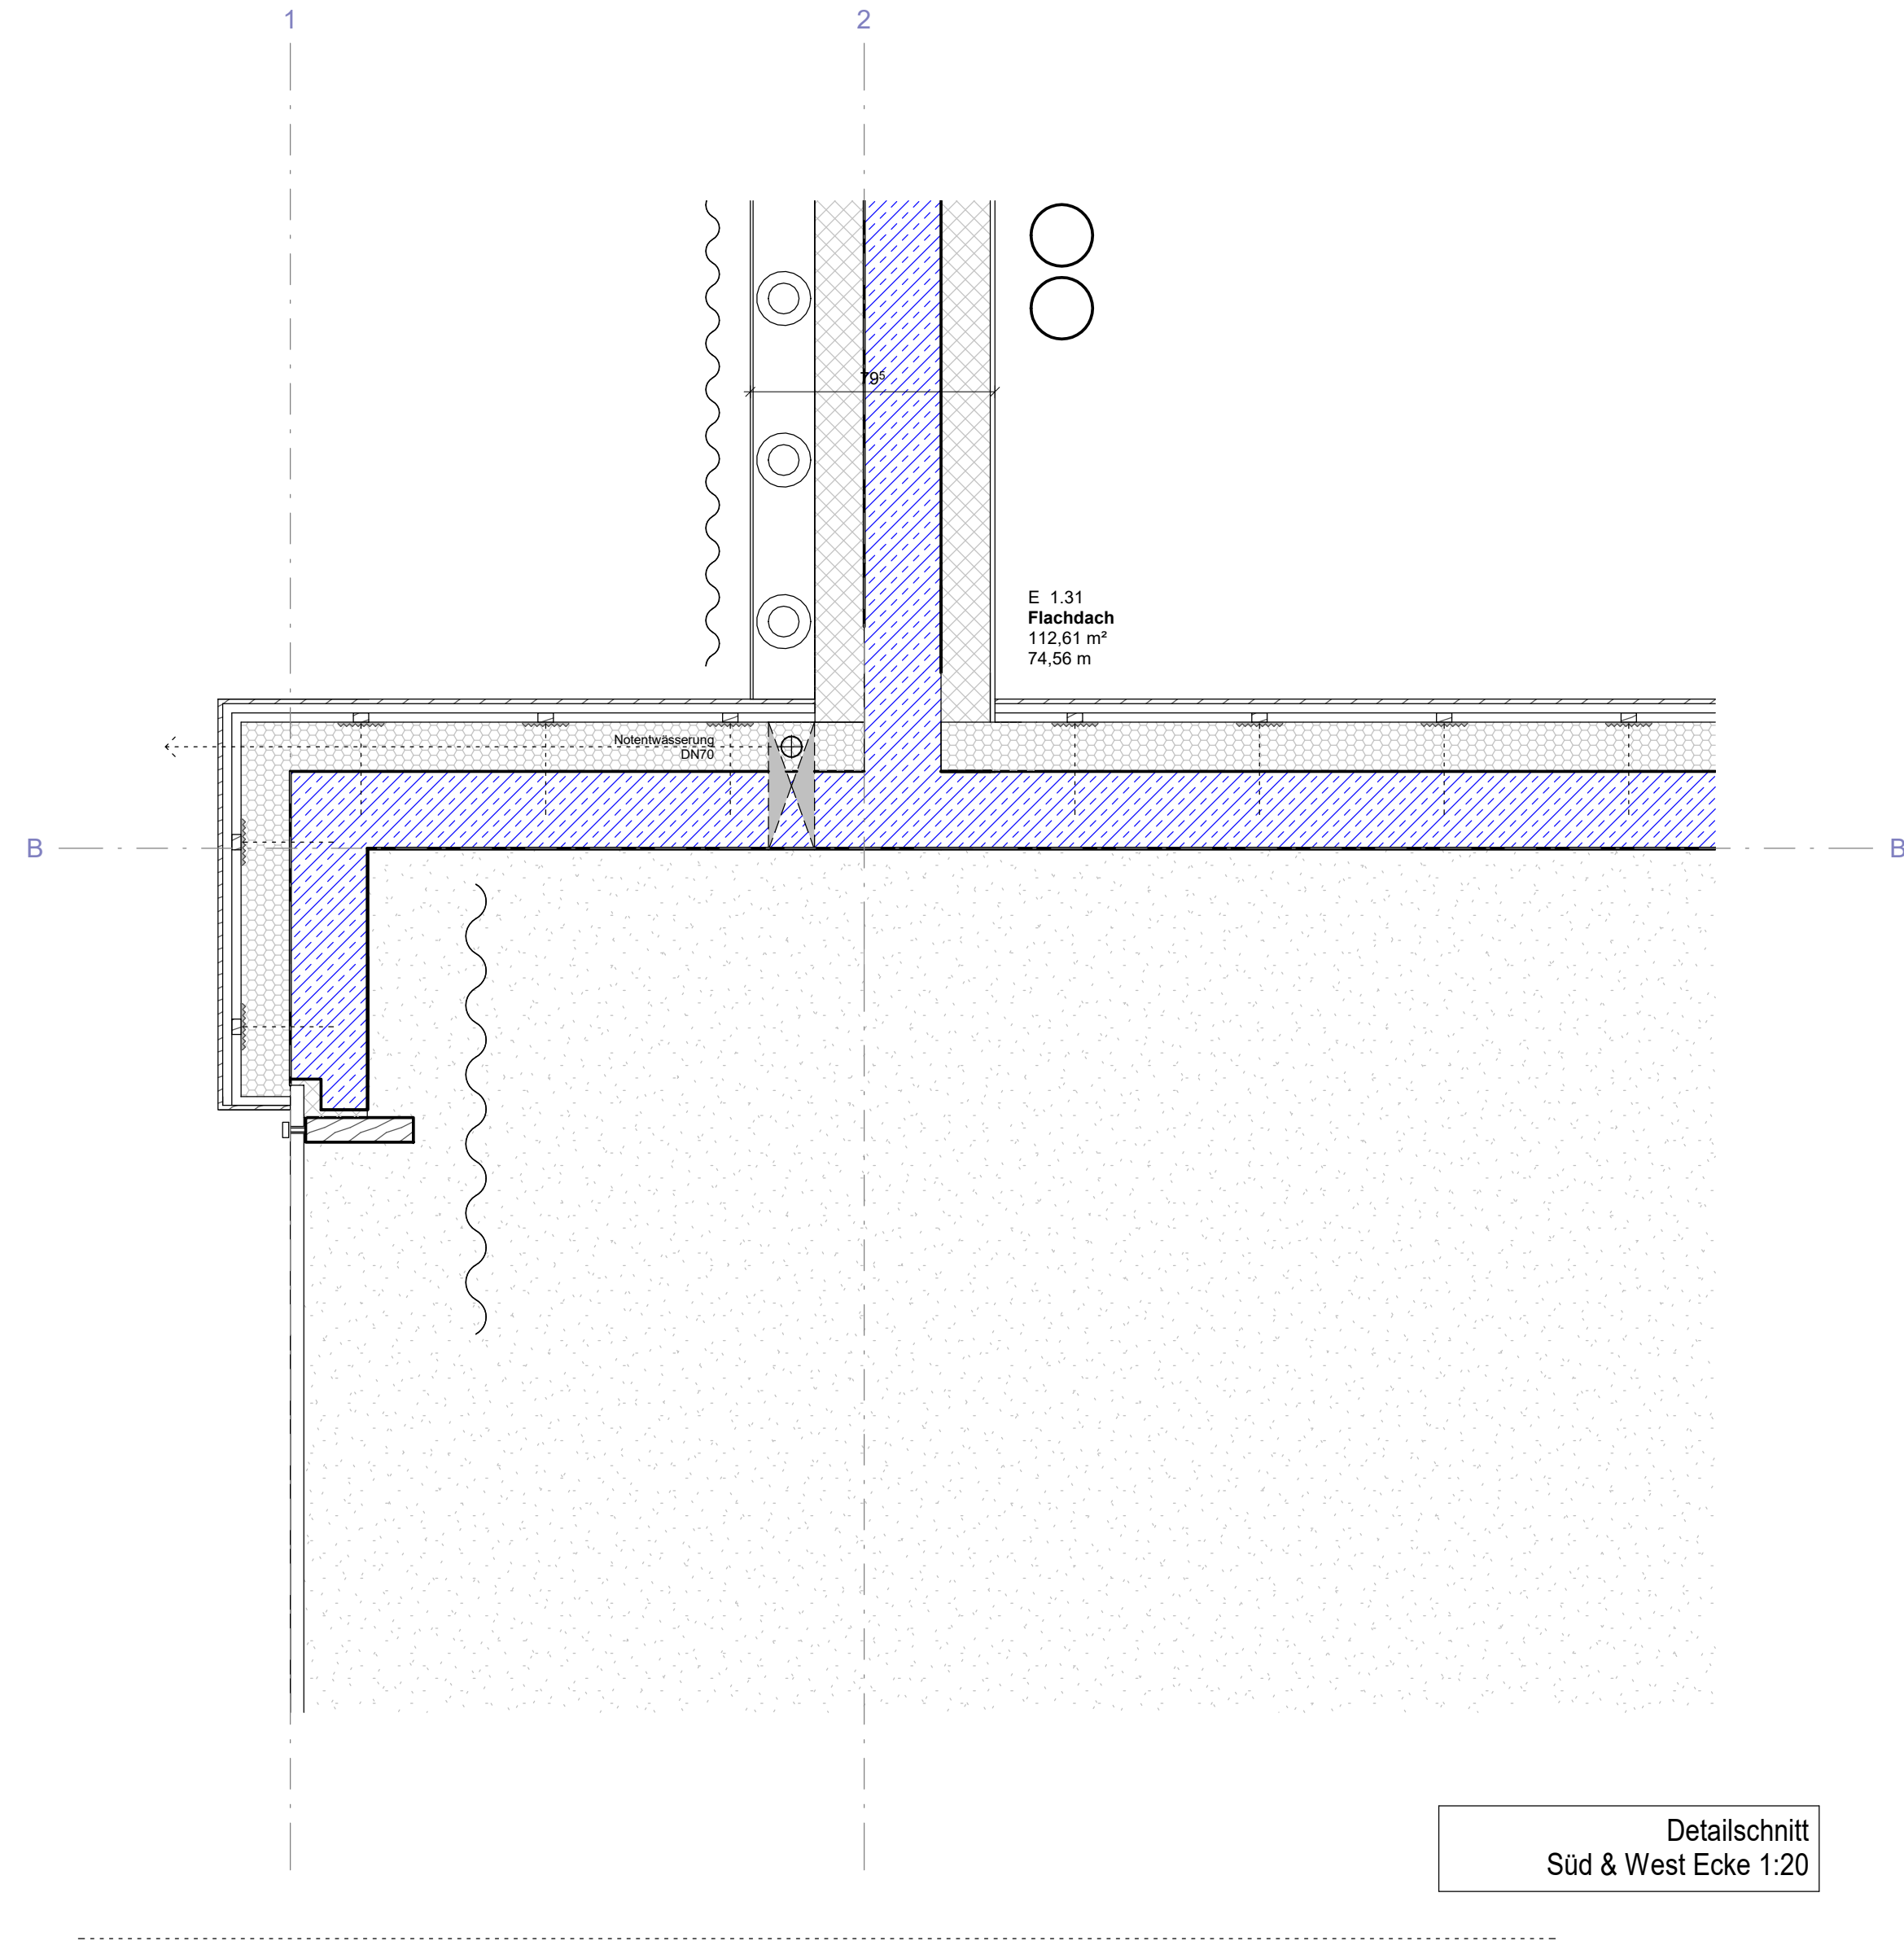

Detailschnitt
Süd & West Ecke 1:20

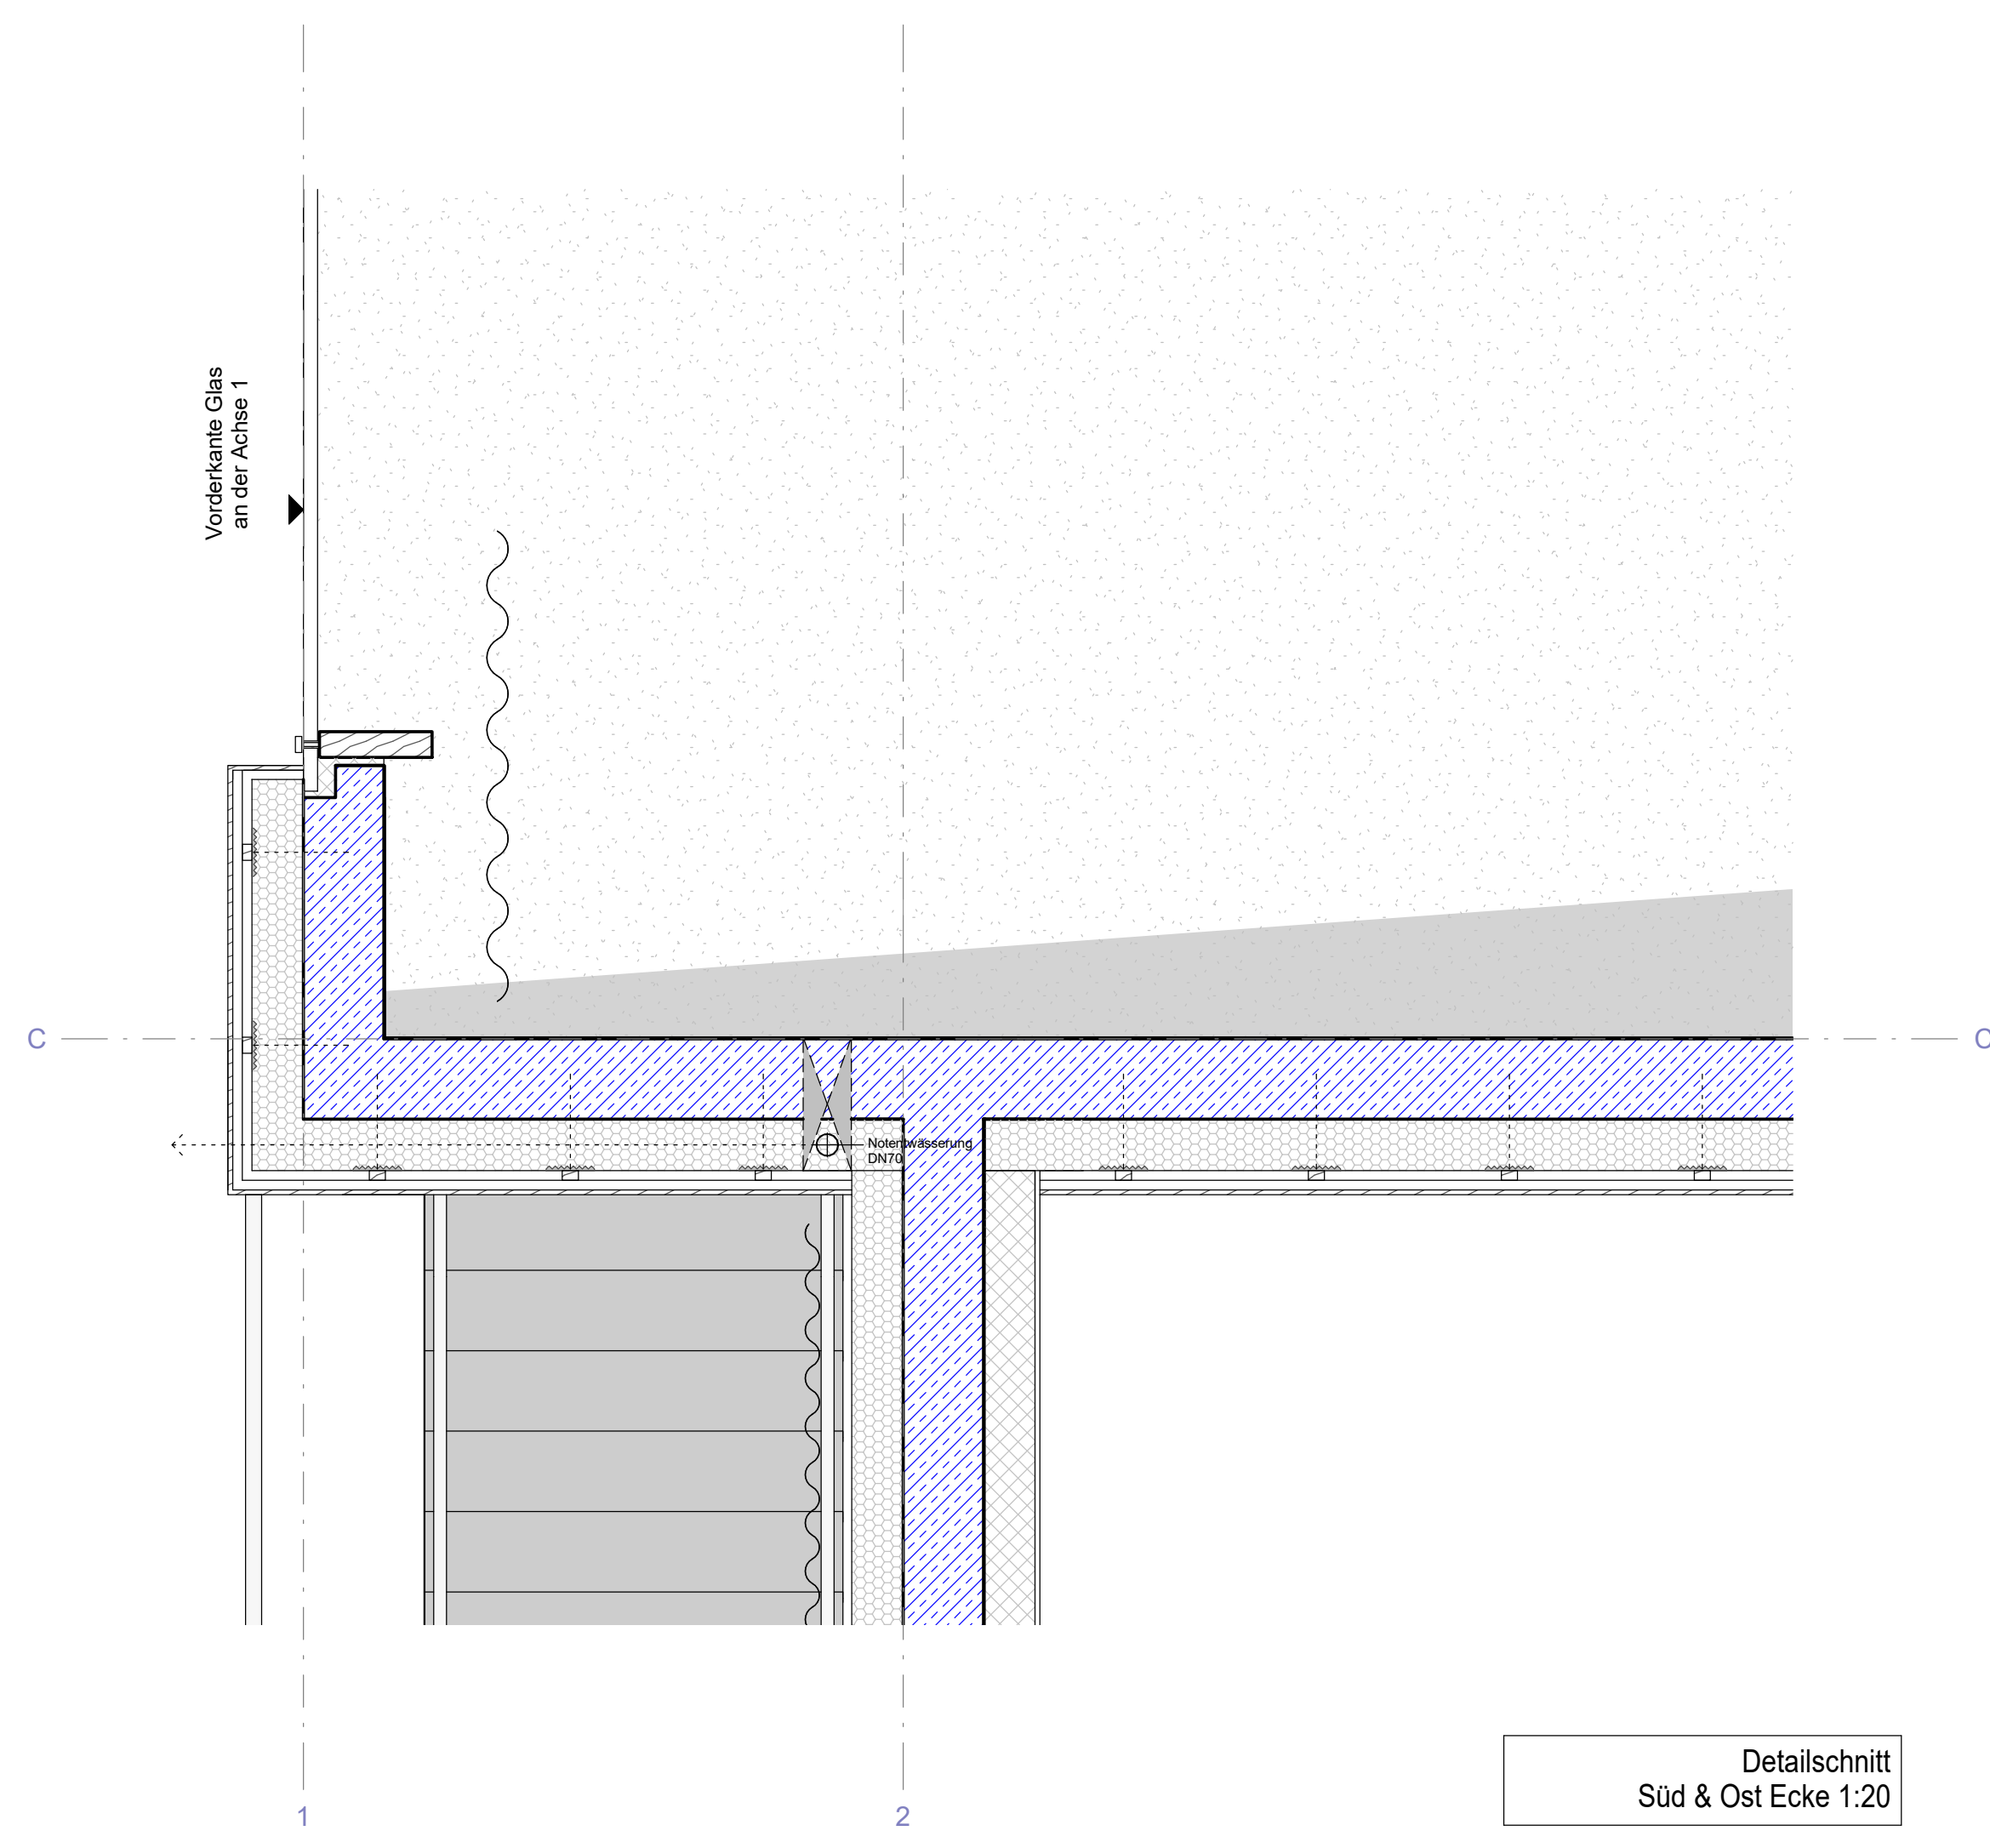


Detailschnitt
Süd & Ost Ecke 1:20

Legende	
	Schaumglas
	Wärmedämmung
	Bodendurchbruch, Grundriss
	Wanddurchbruch, Grundriss
	Schacht, Grundriss
	Deckendurchbruch, Schnitt
	Wanddurchbruch, Ansicht
	Entwässerung, abwärts verlaufend
	Entwässerung, von oben kommend

E WD	Wanddurchbruch Elektro	L DD	Deckendurchbruch Lüftung
E DD	Deckendurchbruch Elektro	KBZ	Kernbohrzone
L WD	Wanddurchbruch Lüftung	RA	Rauchabzug

Höhenbezug lokal OK FFB EG = +/- 0,00 = 193,20 m ü. NHN



Bauherr:
Theater Rudolstadt

Anger 1
07407 Rudolstadt

Tel.: 036 72 450 2901
Fax: 036 72 450 2911

BAUASSNAHME	Sanierung Thüringer Landestheater Rudolstadt		
LIEGENSCHAFT	Theater Rudolstadt Anger 1 07407 Rudolstadt		
PLAN	Detail Holzassade	M: Wie angezeigt	Index: A
PHASE	28.10.2022 Ausführungsplanung	BL_NR	1713.AUFÜ.00203
AUFGESTELLT* ENTWURFSVERFASSER	SIGMA PLAN IN KENNTNISSE PLANARE BAUPLANUNG, WEITERBAU, SANIERUNG ANFORDERUNG: 07.0001/0002 TEL: 036 72 450 2901 FAX: 036 72 450 2911 MAIL: info@sigma-plan.de INTERNET: www.sigma-plan.de	GEZEICHNET: S. Ehm	GEPRÜFT: J. Weyh
FACHPLANER			
PROJEKTSTEUERER			

BAUFACHL. GEPR*	TLBV Erfurt, Europaplatz 3, 99091 Erfurt		
BAUFACHL. GEHEMIGT*	TLBV Erfurt, Europaplatz 3, 99091 Erfurt		
EINVERSTÄNDNIS BAUHERR*	Theater Rudolstadt Anger 1 07407 Rudolstadt		
HINWIS: GENEHM*			
ZUR AUSSCHREIBUNG FREI**			
ZUR AUSFÜHRUNG FREI**			
* ERF: BEI HU-BAU ** ERF: BEI NU-BAU	BEHÖRDE / FIRMA	DATUM NAME	UNTER- SCHRIFT