
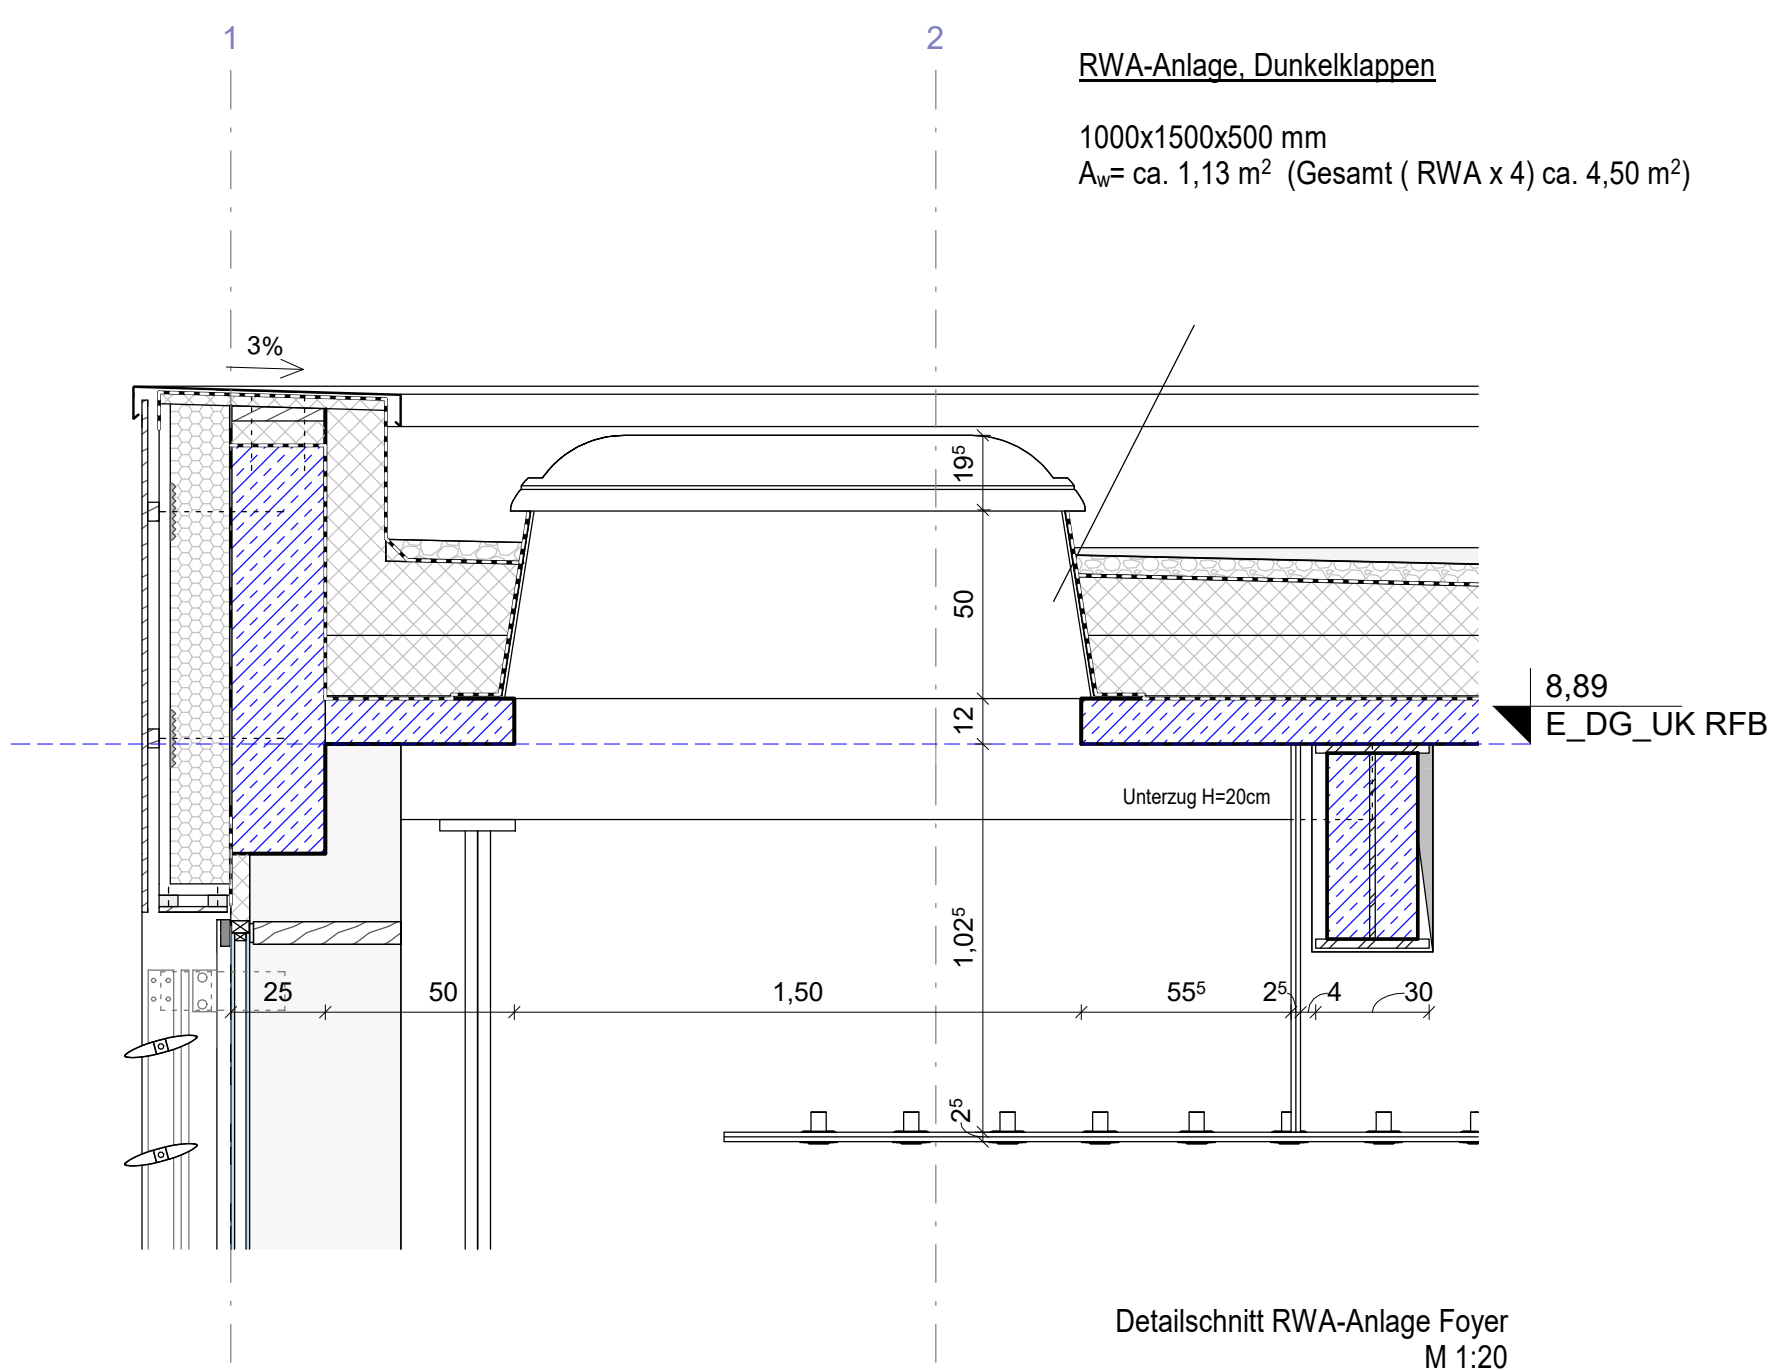



Teilgrundriss Dachaufsicht
M 1:100

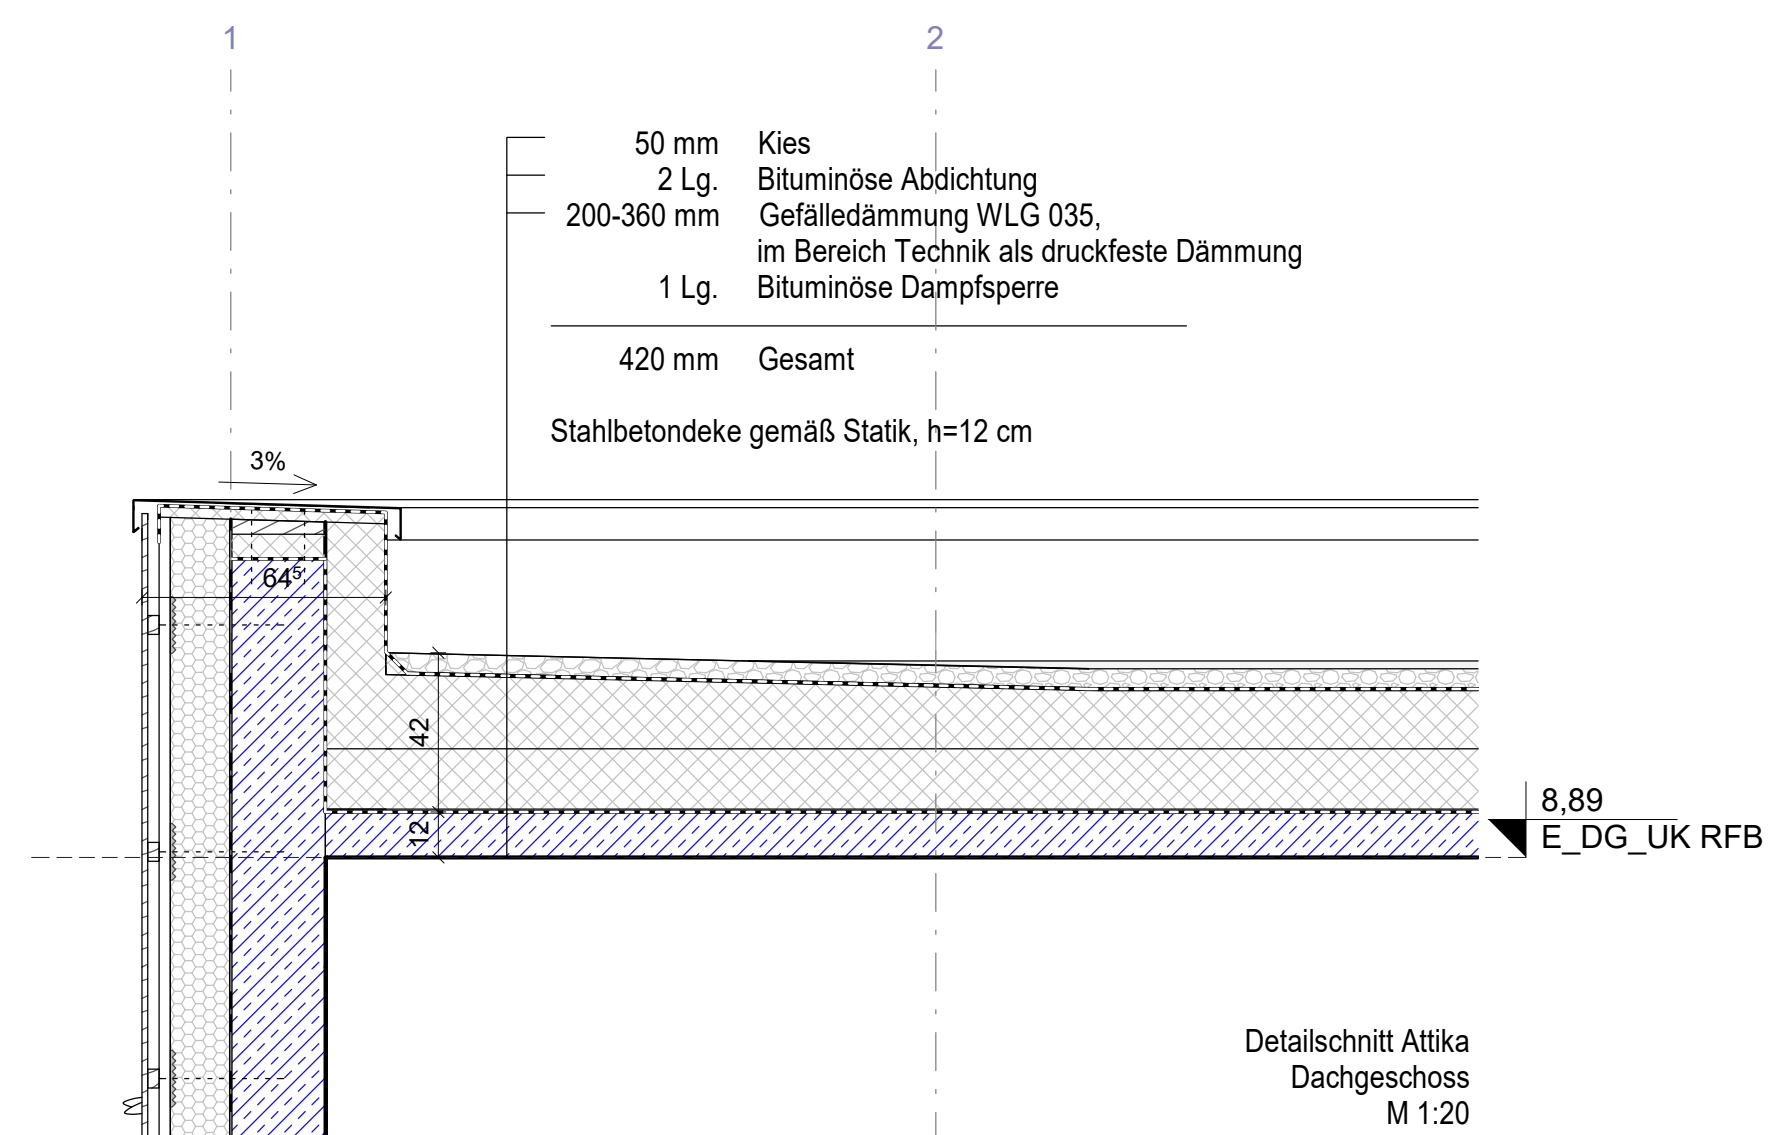

DETAILPLANUNG			
Höhenbezug Lokal OK FFB EG +/- 0,00 = 193,20 m ü. NHN			
WE-Nr	Projekt		
1717	Sanierung Thüringer Landestheater Rudolstadt		
ZUSTIMMUNG BAUHERR			
.....			
BAUHERR			
Theater Rudolstadt			
Anger 1 07407 Rudolstadt	Tel: 036 72 450 2901 Fax: 036 72 450 2911		
PLANVERFASSER			
PLANINHALT			
Detailplanung Dach			
PLANNUMMER			
1717-A-AFU-DE20-12			
INDEX	BAUTEIL/PLANABSCHN	PLANFORMAT	MASSTAB
A			Wie angezeigt
PHASE	FACHGEBIET	ZUR FREIEN	
Ausführungsplanung	Architekten	Verfügung	
ARCHITEKTENANGABEN			
GEZEICHNET	DATUM	BEBEICH	
	22.03.2023		
GEPRIEFT	DATUMNAME		
	22.03.2023	P:\Projekte\1717 Sanierung Thüringer Landestheater Rudolstadt\Zeichnungen\1717_LTH_Einsatzplan_Aktuell.rvt	