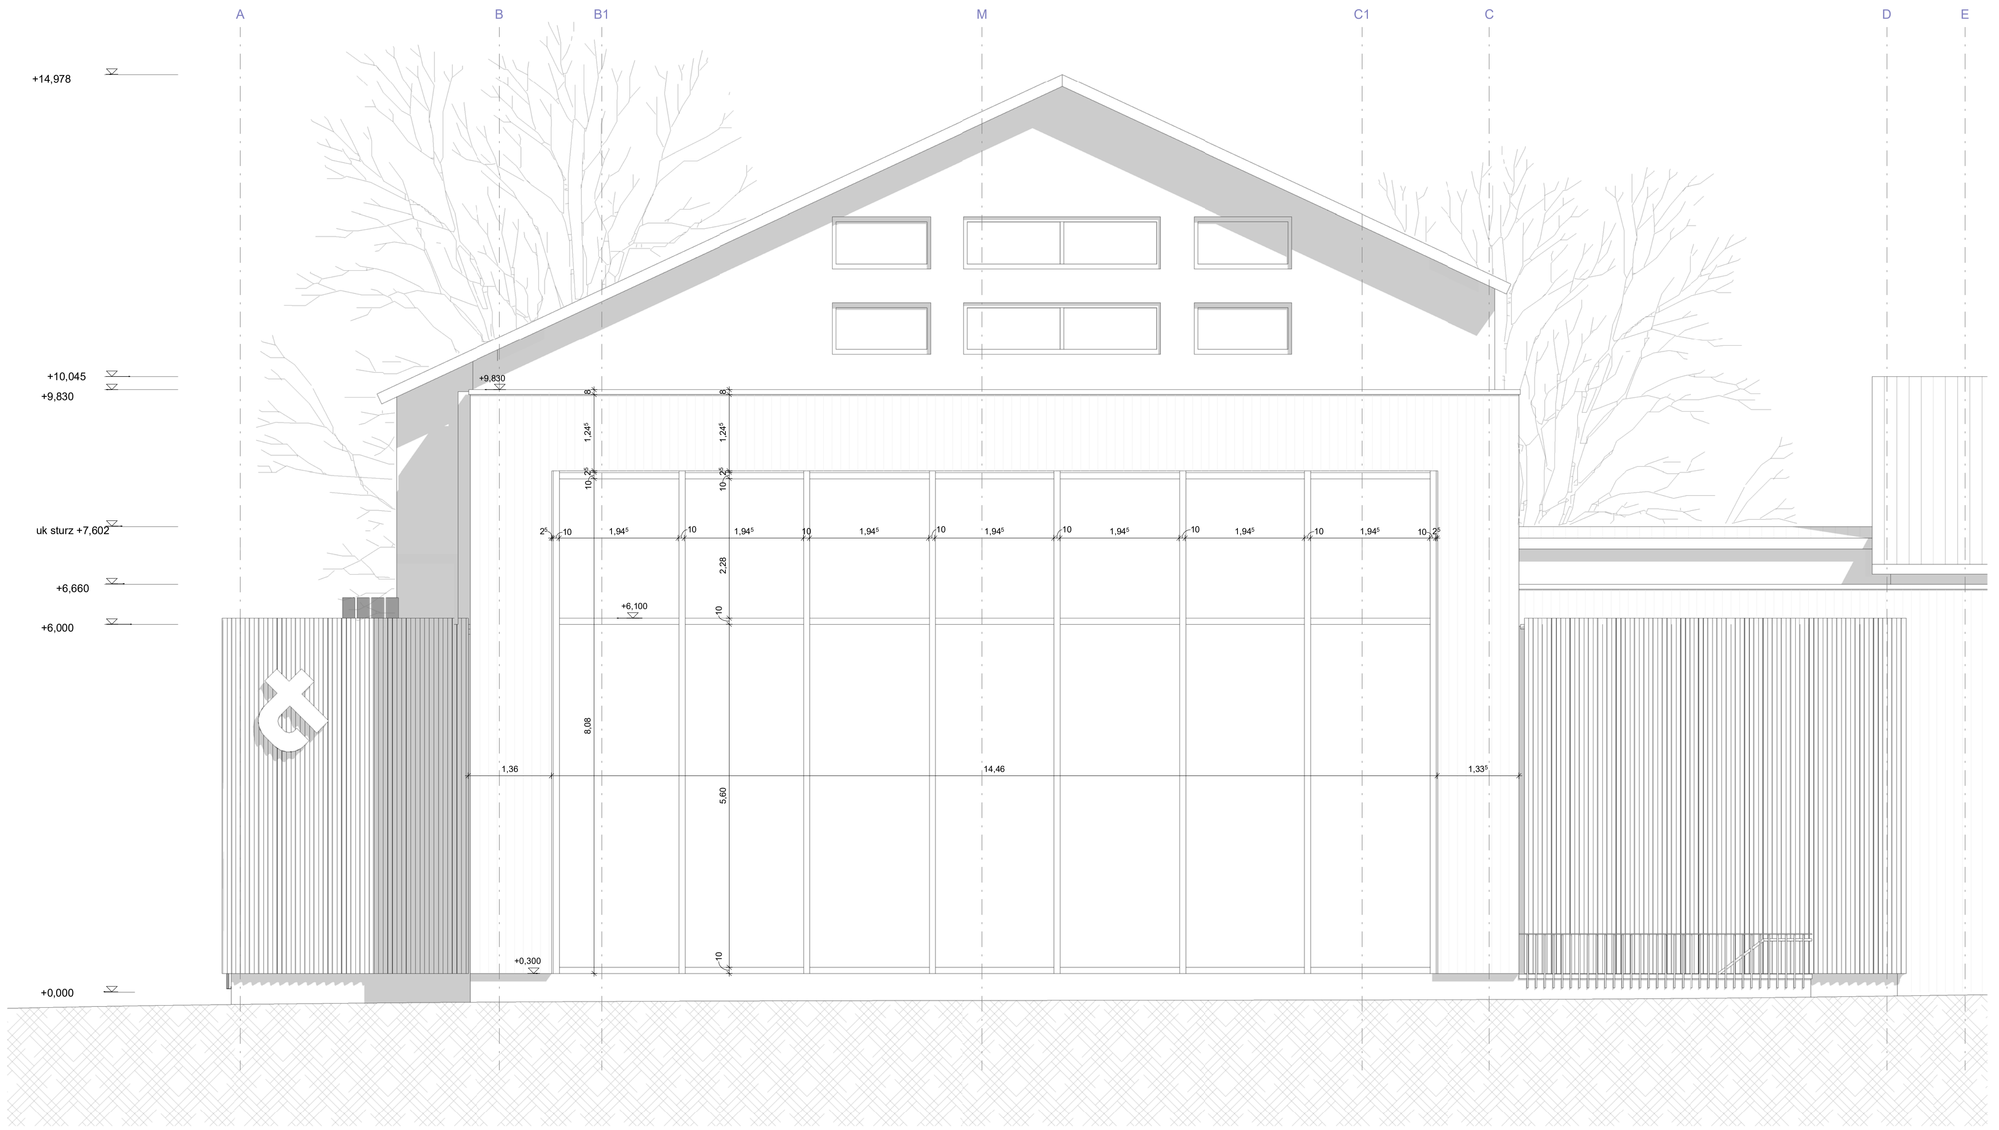

Ansicht Süd 1:50

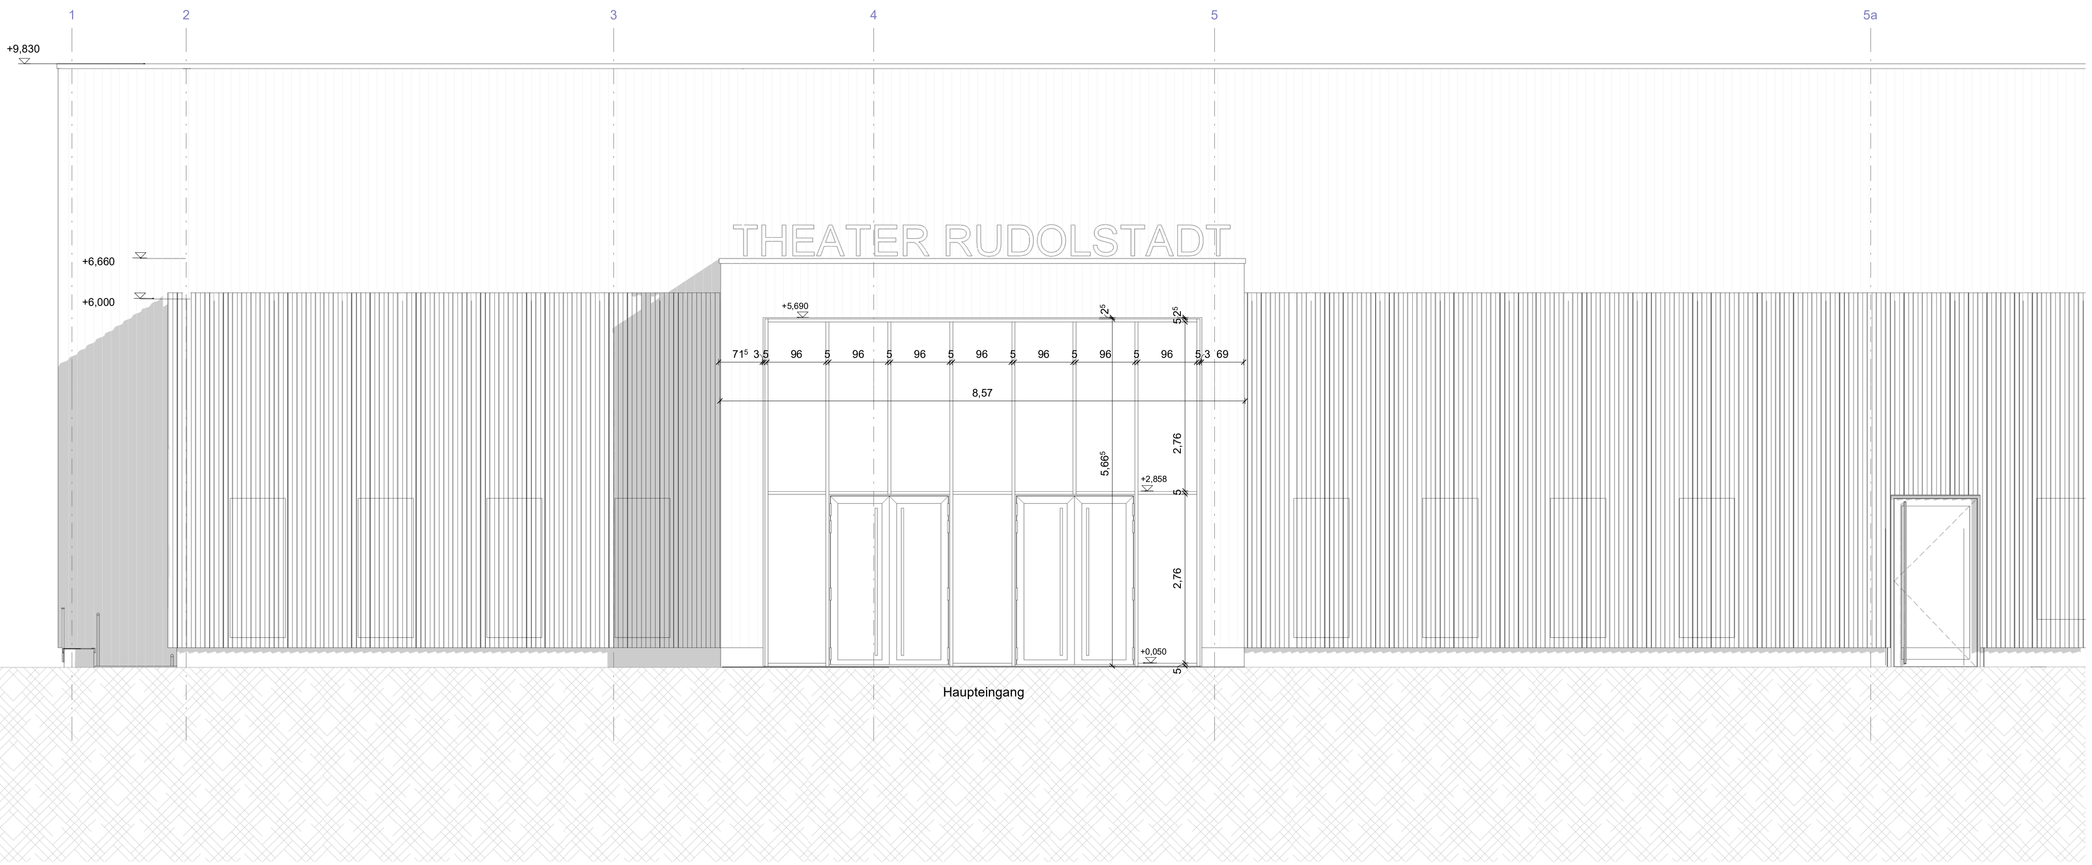

Ansicht Ost 1:50

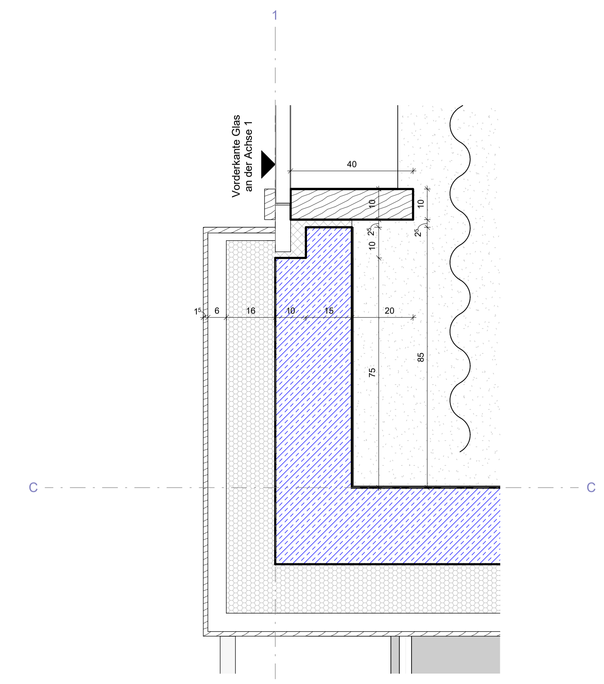

Detail Anschluss Fassade Süd 1:10

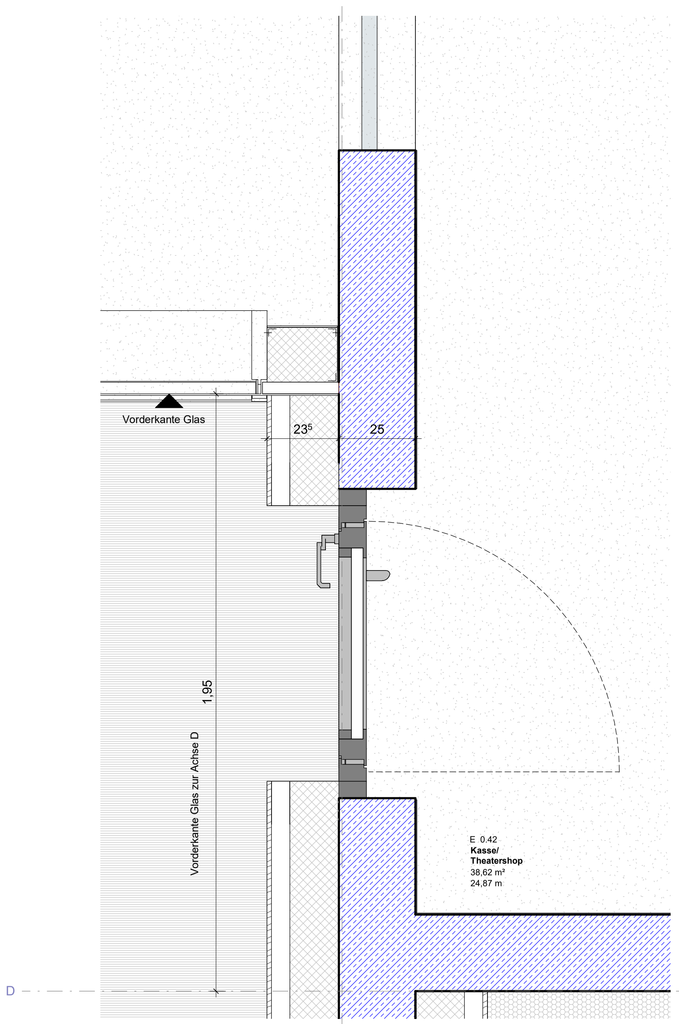

Detail Anschluss Fassade Ost 1:10

Höhenbezug lokal OK FFB EG = +/- 0,00 = 193,20 m ü. NHN

Bauherr:
Theater Rudolstadt

Anger 1
07407 Rudolstadt

Tel.: 036 72 450 2901
Fax.: 036 72 450 2911

BAUMASSNAHME	Sanierung Thüringer Landestheater Rudolstadt		
LIEGENSCHAFT	Theater Rudolstadt Anger 1 07407 Rudolstadt		
PLAN	Übersichtsplan Ansichten Ost und Süd	M: Wie angezeigt	Index: A
	14.12.2022	BL.-NR.	1717-A-AFU-AN0001
PHASE	Ausführungsplanung	BL.-GRÖßE	841 x 520 mm

AUFGESTELLT* ENTWURFSVERFASSER		GEZEICHNET:	GEPRÜFT:
FACHPLANER			
PROJEKTSTEUERER			

BAUFACHL. GEPR.*	TLBV Erfurt, Europaplatz 3, 99091 Erfurt		
BAUFACHL. GENEHMIGT*	TLBV Erfurt, Europaplatz 3, 99091 Erfurt		
EINVERSTÄNDNIS BAUHERR*	Theater Rudolstadt Anger 1 07407 Rudolstadt		
HHMÄSSIG. GENEHM.*			
ZUR AUSSCHREIBUNG FREI**			
ZUR AUSFÜHRUNG FREI**			
* ERF. BEI HU-BAU ** ERF. BEI AFU-BAU	BEHÖRDE / FIRMA	DATUM NAME	UNTER- SCHRIFT