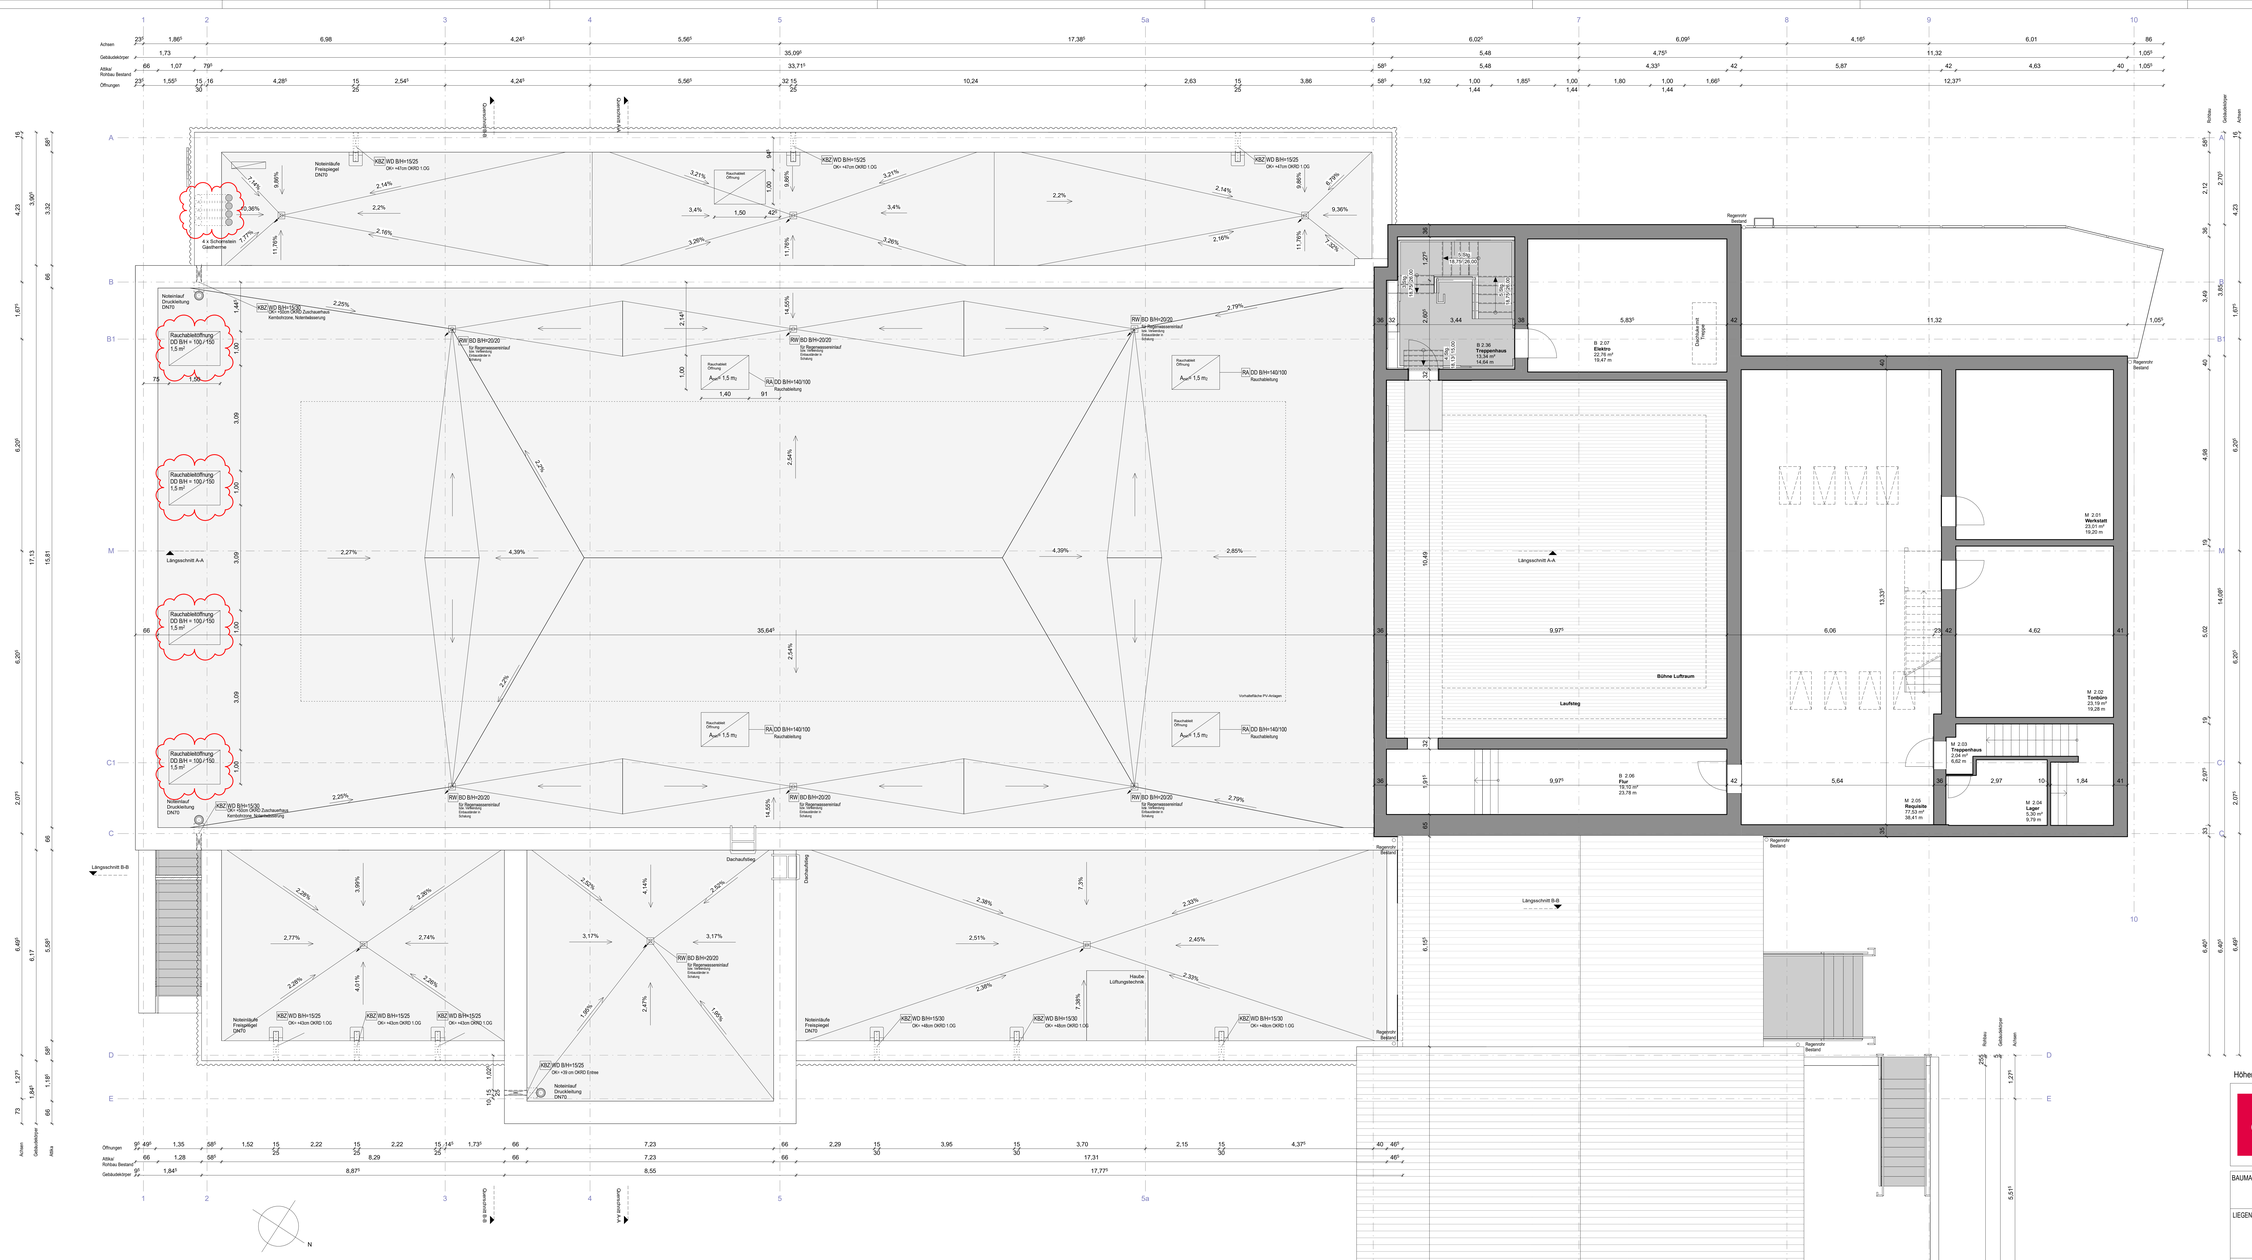

Höhenbezug lokal OK FFB EG = +/- 0,00 = 193,20 m ü. NHN

Bauherr:
Theater Rudolstadt
Anger 1
07407 Rudolstadt
Tel.: 036 72 450 2901
Fax.: 036 72 450 2911

BAUMASSNAHME	Sanierung Thüringer Landestheater Rudolstadt		
LIEGENSCHAFT	Theater Rudolstadt Anger 1 07407 Rudolstadt		
PLAN	Dachgeschoss 1 - 10	M: 1 : 50	Index: A
	14.12.2022	BL-NR:	1717-A-01/2022-19
PHASE	Ausführungsplanung	BL-GRÖßE	1510 x 820 mm
AUFGESTELLT* ENTWURFSVERFASSER		GEZEICHNET:	GEPRÜFT:
FACHPLANER			
PROJEKTSTEUERER			
BAUFACHL. GEPR.*	TLBV Erfurt, Europaplatz 3, 99091 Erfurt		
BAUFACHL. GENEHMIGT*	TLBV Erfurt, Europaplatz 3, 99091 Erfurt	1:1 = 1000 mm	
EINVERSTÄNDNIS BAUHERR*	Theater Rudolstadt Anger 1 07407 Rudolstadt		
HHMÄSSIG. GENEHM.*			
ZUR AUSSCHREIBUNG FREI**			
ZUR AUSFÜHRUNG FREI**			
* ERF. BEI HU-BAU ** ERF. BEI AFG-BAU	BEHÖRDE / FIRMA	DATUM NAME	UNTER-SCHRIFT