




Detailansicht Fassade 1:25

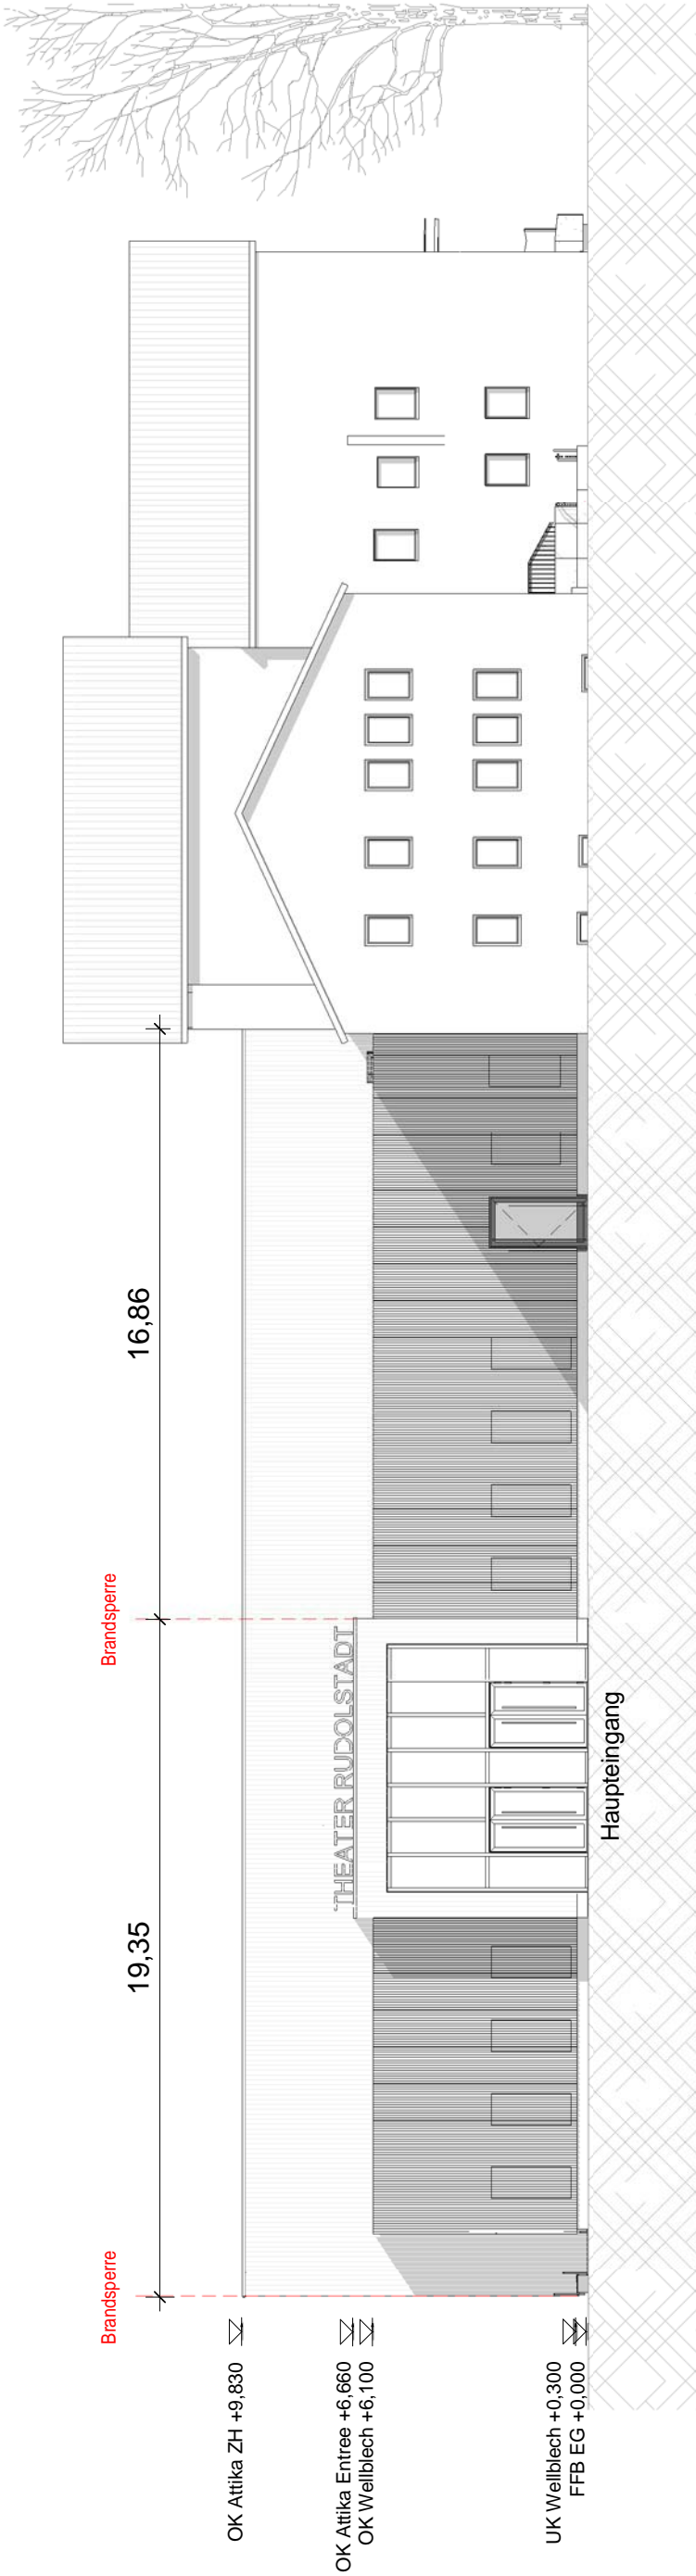


Ansicht Ost 1:200

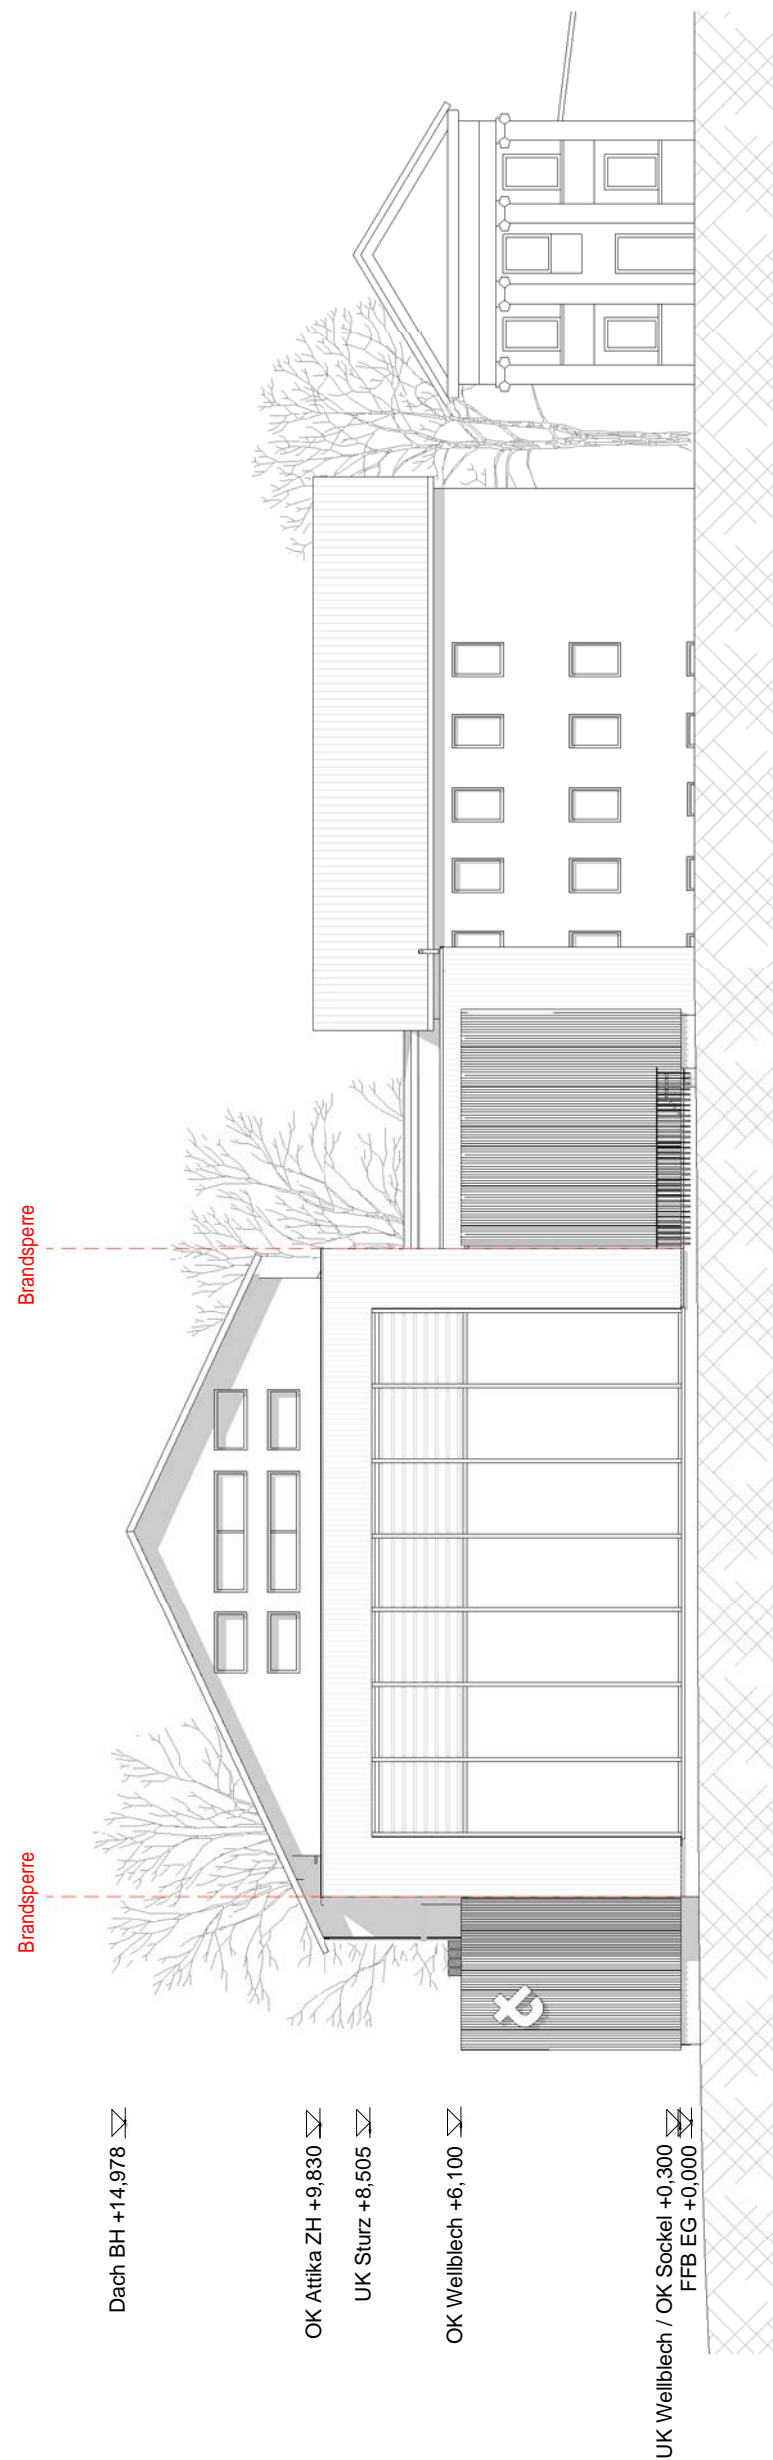

Ansicht Süd 1:200

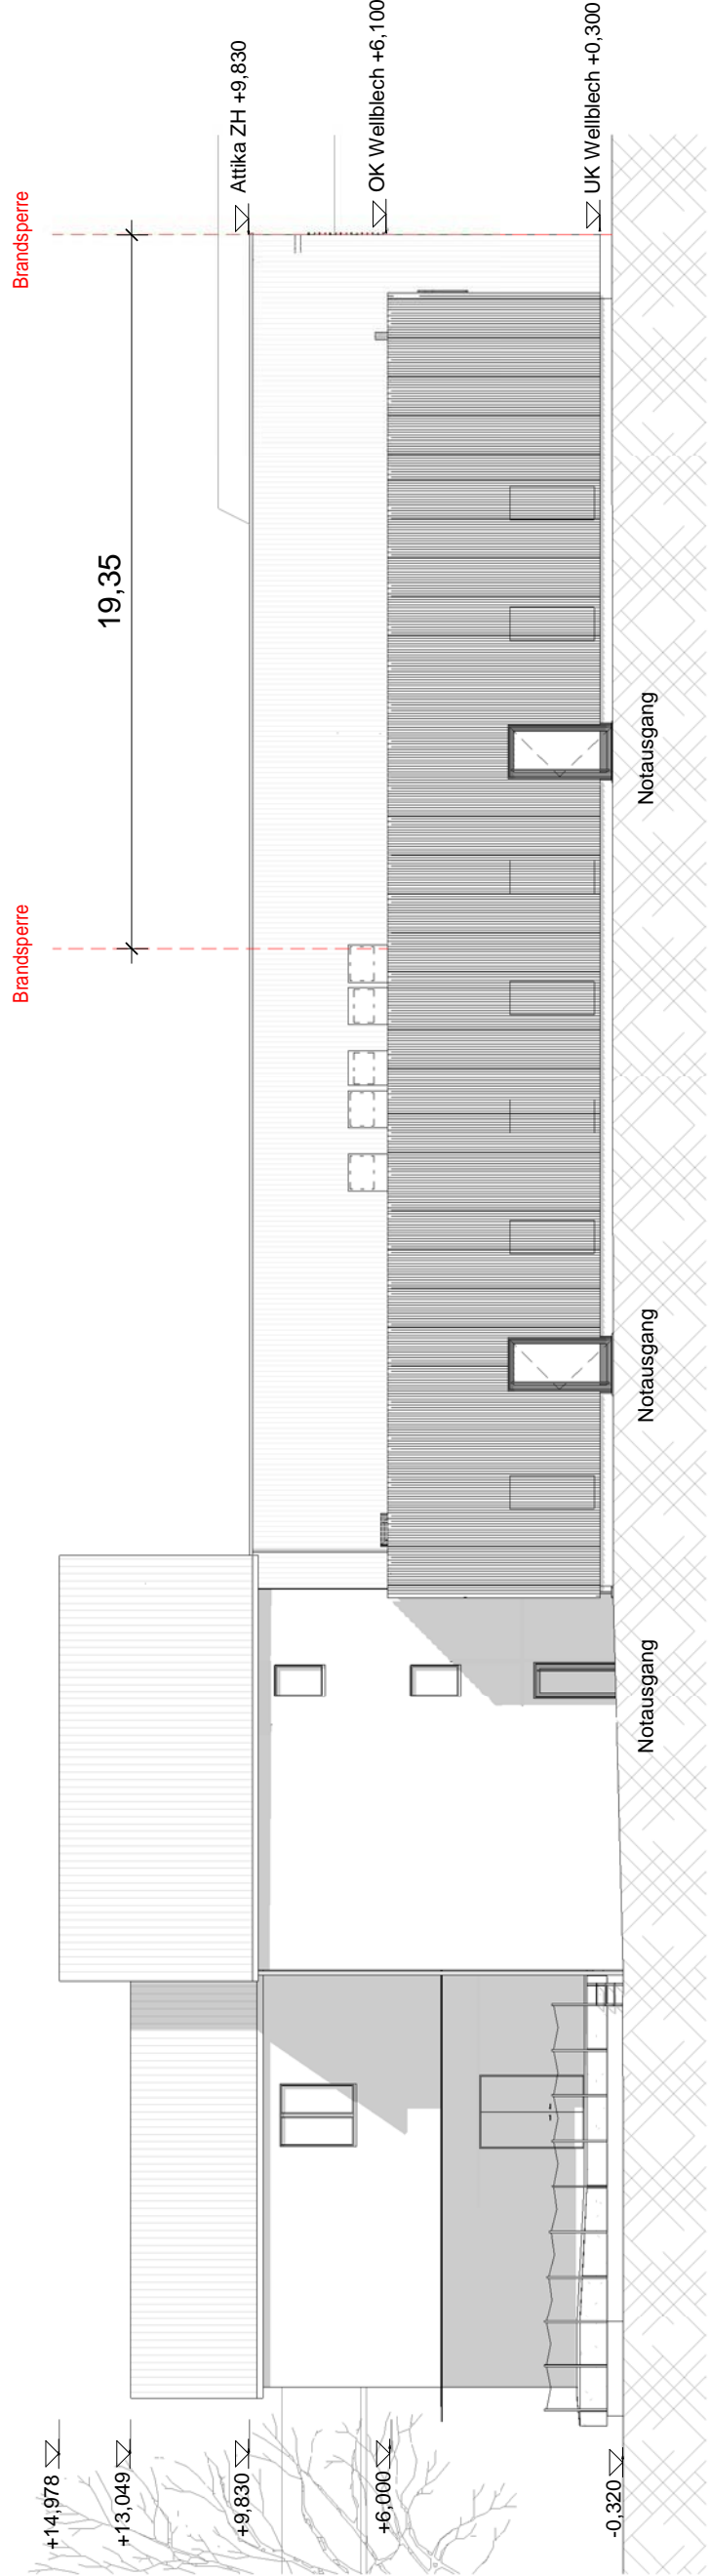

Ansicht West 1:200

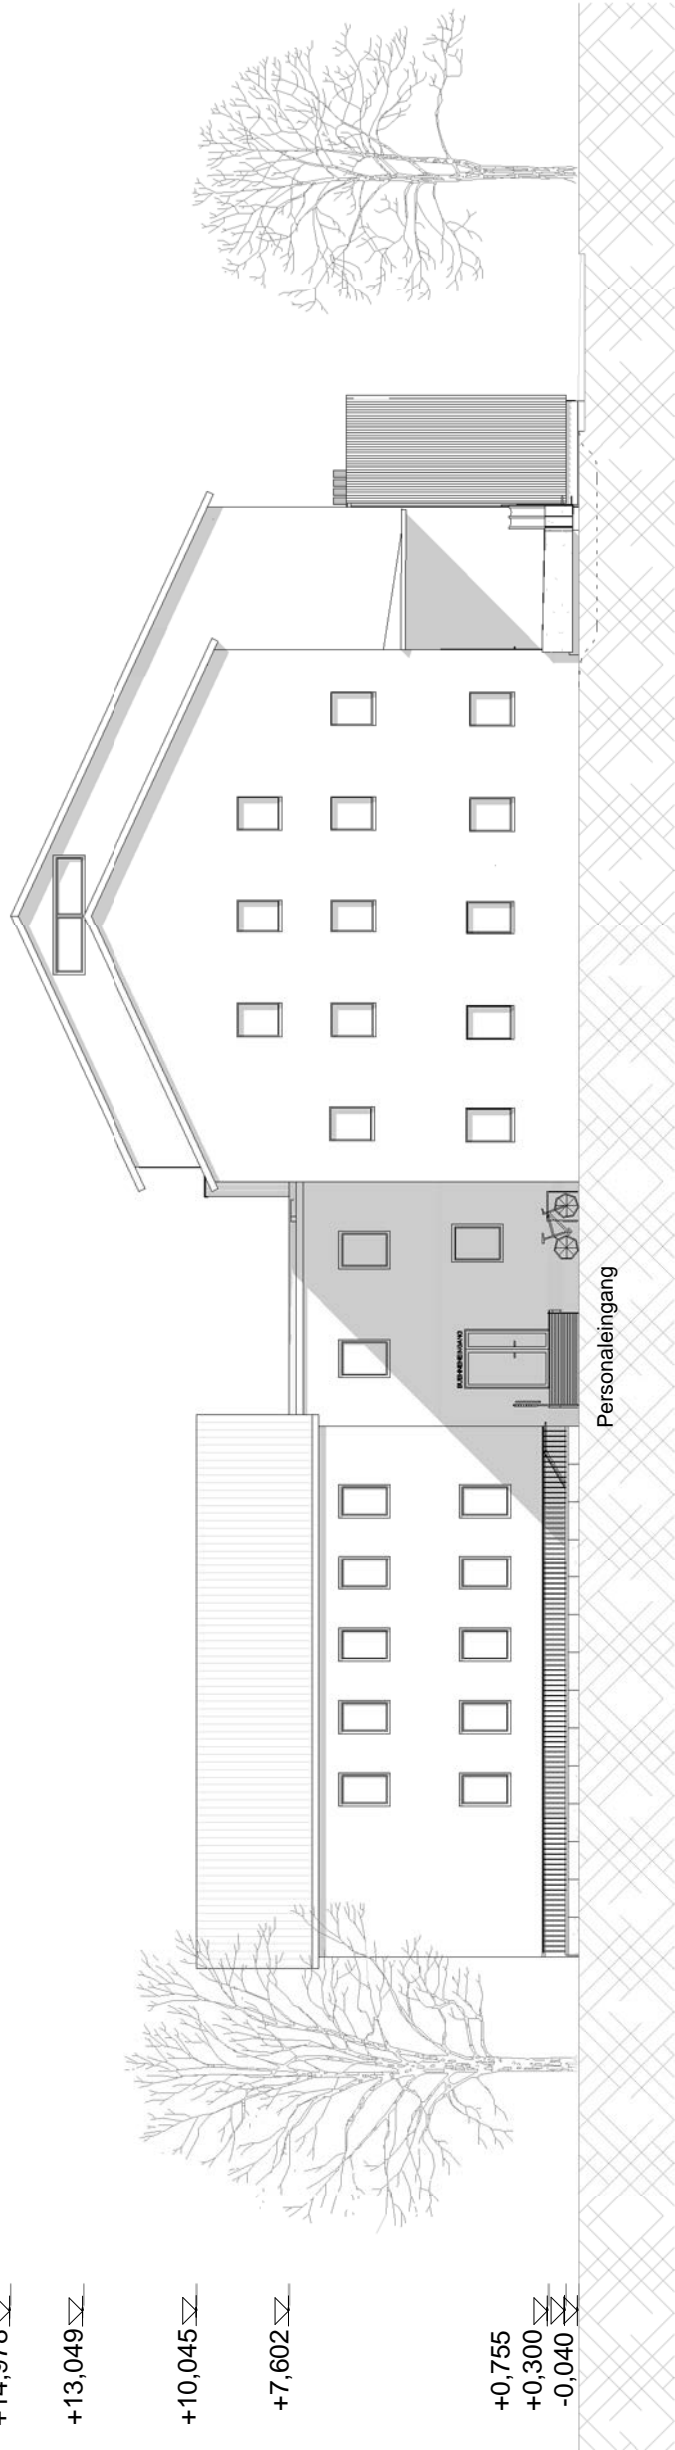

Ansicht Nord 1:200

Höhenbezug lokal OK FFB EG = +/- 0,00 = 193,20 m ü. NHN

	Bauherr: Theater Rudolstadt Anger 1 07407 Rudolstadt Tel.: 036 72 450 2901 Fax: 036 72 450 2911			
BAUWASSNAHME	Sanierung Thüringer Landestheater Rudolstadt			
LIEGENSCHAFT	Theater Rudolstadt Anger 1 07407 Rudolstadt			
PLAN	Übersichtsplan Ansichten		M: Wie angezeigt	Index: C
PHASE	13.06.2023 Ausführungsplanung		BL-NR. BL-GRÖÖE	1717-A-01/UA0201 841 x 520 mm
AUFGESTELLT: ENTWURFSVERFASSER			GEZEICHNET:	
FACHPLANER				
PROJEKTSTEUERER				
BAUFACHL. GEPRÜF.	TLBV Erfurt, Europaplatz 3, 99091 Erfurt			
BAUFACHL. GENEHMIGT*	TLBV Erfurt, Europaplatz 3, 99091 Erfurt			
ENWERTÄNDIGS BAUHERR*	Theater Rudolstadt Anger 1 07407 Rudolstadt			
HWAÖSSIG GENEHMIG*				
ZUP. AUSSCHREIBUNG FREI**				
ZUP. AUSFÜHRUNG FREI**				
ERE BEI HUBBAU ERE BEI ABBAU	BEHÖRDE / FIRMA		DATUM NAME	
			UNTER- SCHRIFT	