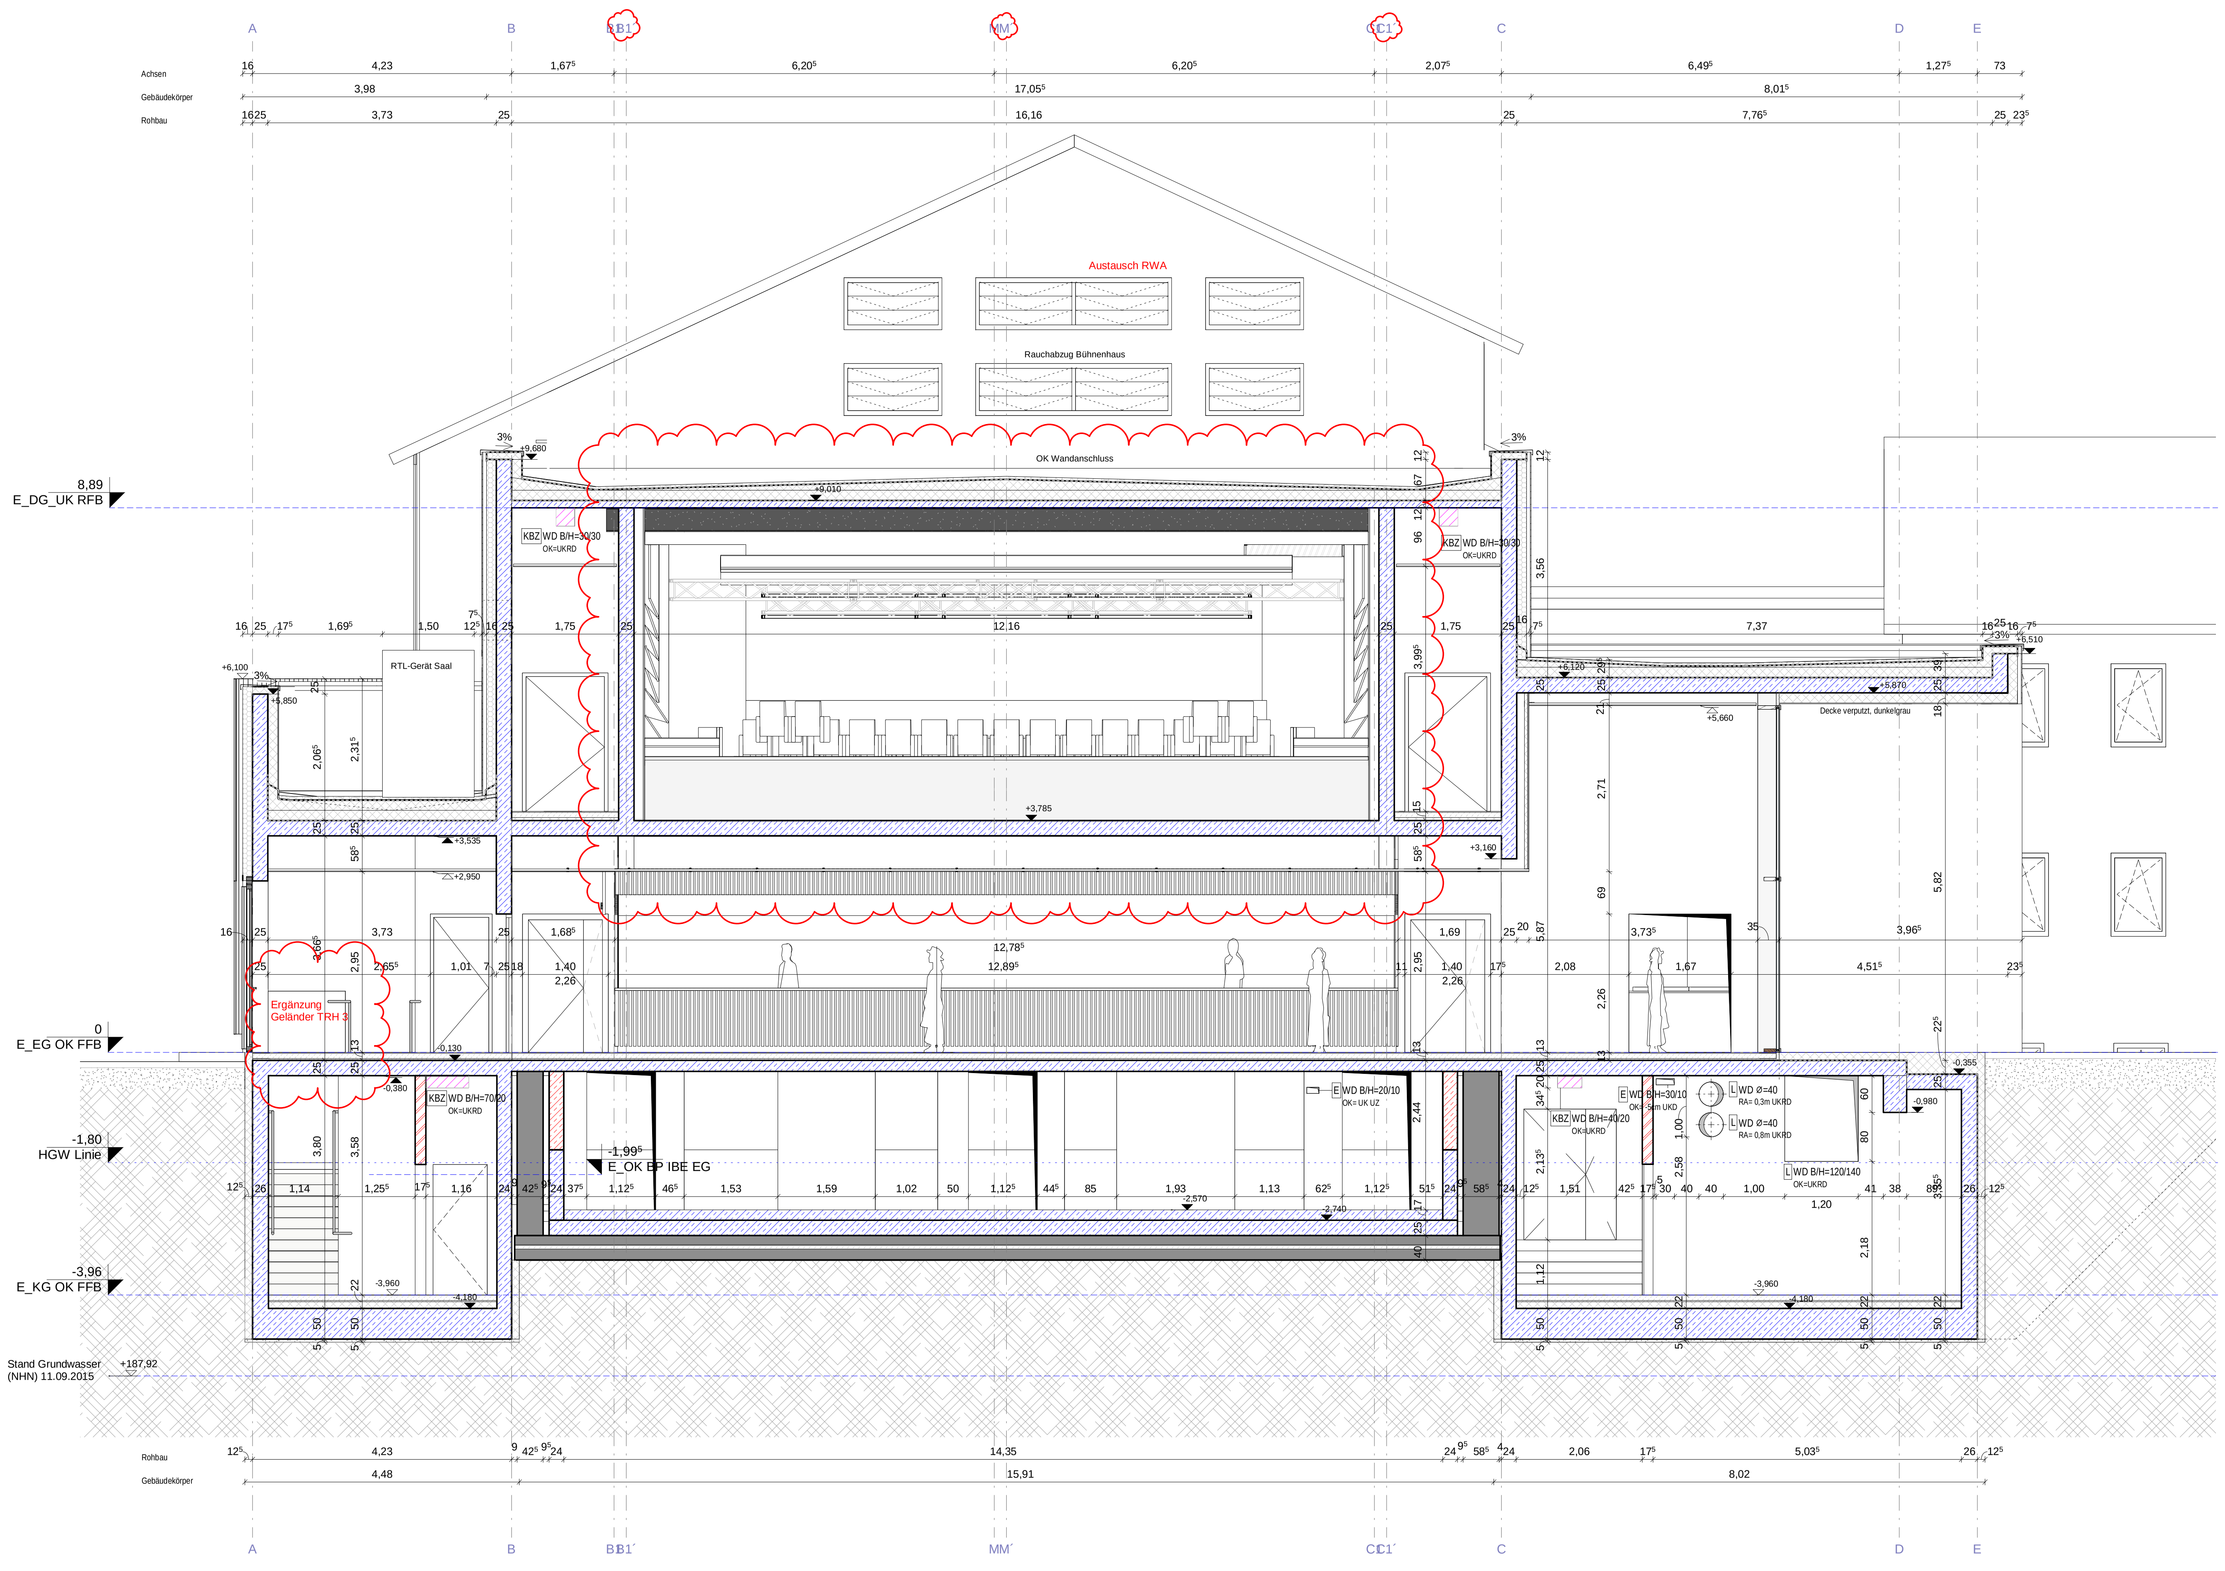

Legende

- Gebäudeachsen
- Bestandsmauerwerk
- Mauerwerk
- Mauerwerk, Kalksandstein
- Stahlbeton
- Beton, unbewehrt
- Beton, Fertigteil
- Trockenbau
- Abdichtung
- Schaumglas
- Wärmedämmung
- Bodenduchbruch, Grundriss
- Wanddurchbruch, Grundriss
- Schacht, Grundriss
- Deckendurchbruch, Schnitt
- Wanddurchbruch, Ansicht
- Entwässerung, abwärts verlaufend
- Entwässerung, von oben kommend

E WD	Wanddurchbruch Elektro	L DD	Deckendurchbruch Lüftung
E DD	Deckendurchbruch Elektro	KBZ	Kernbohrzone
L WD	Wanddurchbruch Lüftung	RA	Rauchabzug

Alle Masze sind vom Auftragnehmer eigenverantwortlich zu prüfen! Bei Unstimmigkeiten, Fehlern oder Abweichungen ist der Planverfasser unbedingt sofort zu informieren!

Höhenbezug lokal OK FFB EG = +/- 0,00 = 193,20 m ü. NHN

INDEX	INHALT	GEZEICHNET	GEPRÜFT
C	1) Verschiebung Wände Saal auf Achse B1, M und C1 um 20 cm Richtung Achse E; neue Achsen: B1´, M´, C1´ (neue Breiten der Wandelpänge 1,75 m) 1) Ergänzung Geländer TRH 3	02.05.2023	02.05.2023
B		14.12.2022	14.12.2022
A		18.07.2022	18.07.2022
ÄNDERUNGEN / ERGÄNZUNGEN		NAME UND DATUM	

Bauherr:
Theater Rudolstadt

Anger 1
07407 Rudolstadt
Tel.: 036 72 450 2901
Fax.: 036 72 450 2911

BAUMASSNAHME	Sanierung Thüringer Landestheater Rudolstadt		
LIEGENSCHAFT	Theater Rudolstadt Anger 1 07407 Rudolstadt		
PLAN	Querschnitt A-A 02.05.2023	M: 1 : 50 BL.-NR.	Index: C 1717-A-AFU-SN50-5
PHASE	Ausführungsplanung	BL.-GRÖßE	1189 x 600 mm

AUFGESTELLT* ENTWURFSVERFASSER		GEZEICHNET:	GEPRÜFT:
FACHPLANER			
PROJEKTSTEUERER			

BAUFACHL. GEPR.*	TLBV Erfurt, Europaplatz 3, 99091 Erfurt		
BAUFACHL. GENEHMIGT*	TLBV Erfurt, Europaplatz 3, 99091 Erfurt		
EINVERSTÄNDNIS BAUHERR*	Theater Rudolstadt Anger 1 07407 Rudolstadt		
HHMÄSSIG. GENEHM.*			
ZUR AUSSCHREIBUNG FREI**			
ZUR AUSFÜHRUNG FREI**			
* ERF. BEI HU-BAU **ERF. BEI AFU-BAU	BEHÖRDE / FIRMA	DATUM NAME	UNTER- SCHRIFT