


SCHACHT 14

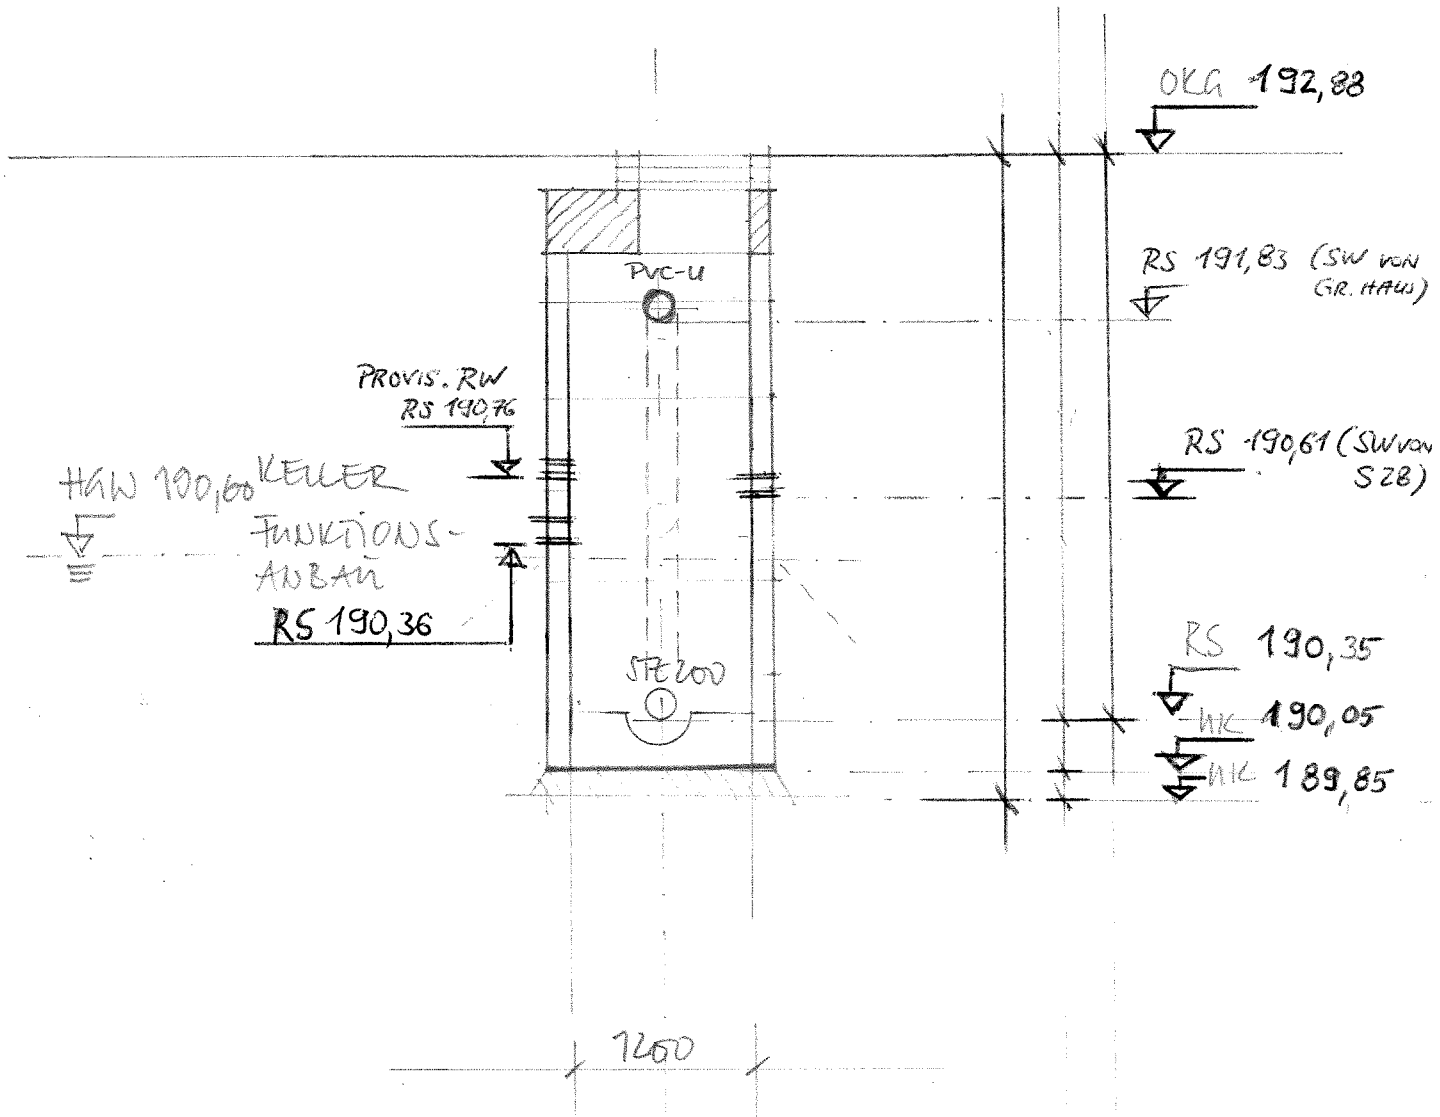

SIEHE AUCH TABELLE
"ÜBERSICHT SCHÄCHTE UND
GRUNDLEITUNGEN" VOM 05.03.18