



F:\ABLAGEN\PROJEKTE\Theaterumbau_2015\2017\05.01_Ausführungsplanung\Großes Haus\02 - Schnitt\2019\03-21\5.53_E-H_Längsschnitt_2019-03-21.s12

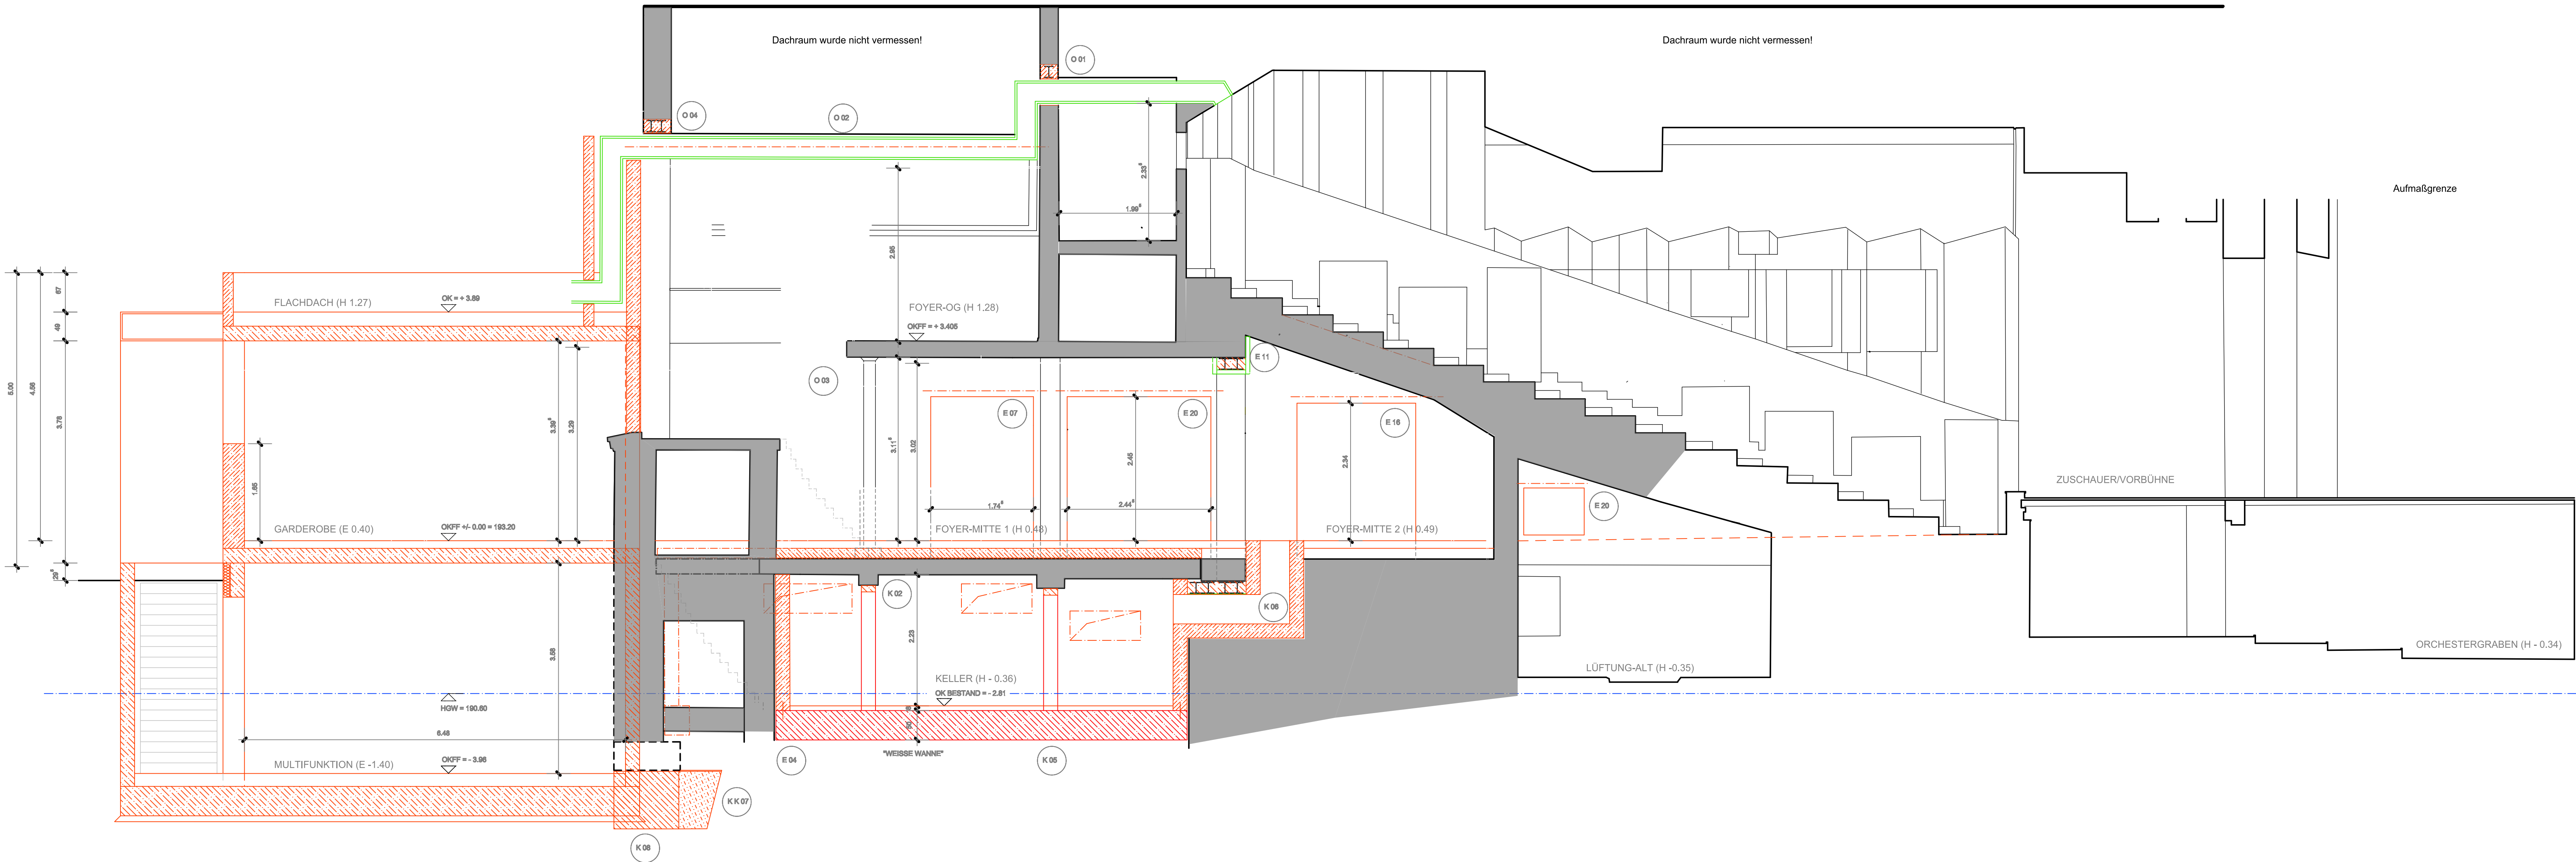

MASZE UND SONSTIGE PLANANGABEN SIND VOR ORT ZU ÜBERPRÜFEN UND UNSTIMMIGKEITEN VOR AUSFÜHRUNGSBEGINN MIT DER BAULEITUNG ABZUSTIMMEN.

HÖHENBEZUG
FOYER ERWEITERUNGSBAU / ZUSCHAUERHAUS OKFF EG (E-H) ±0.000 = 193.20 NHN

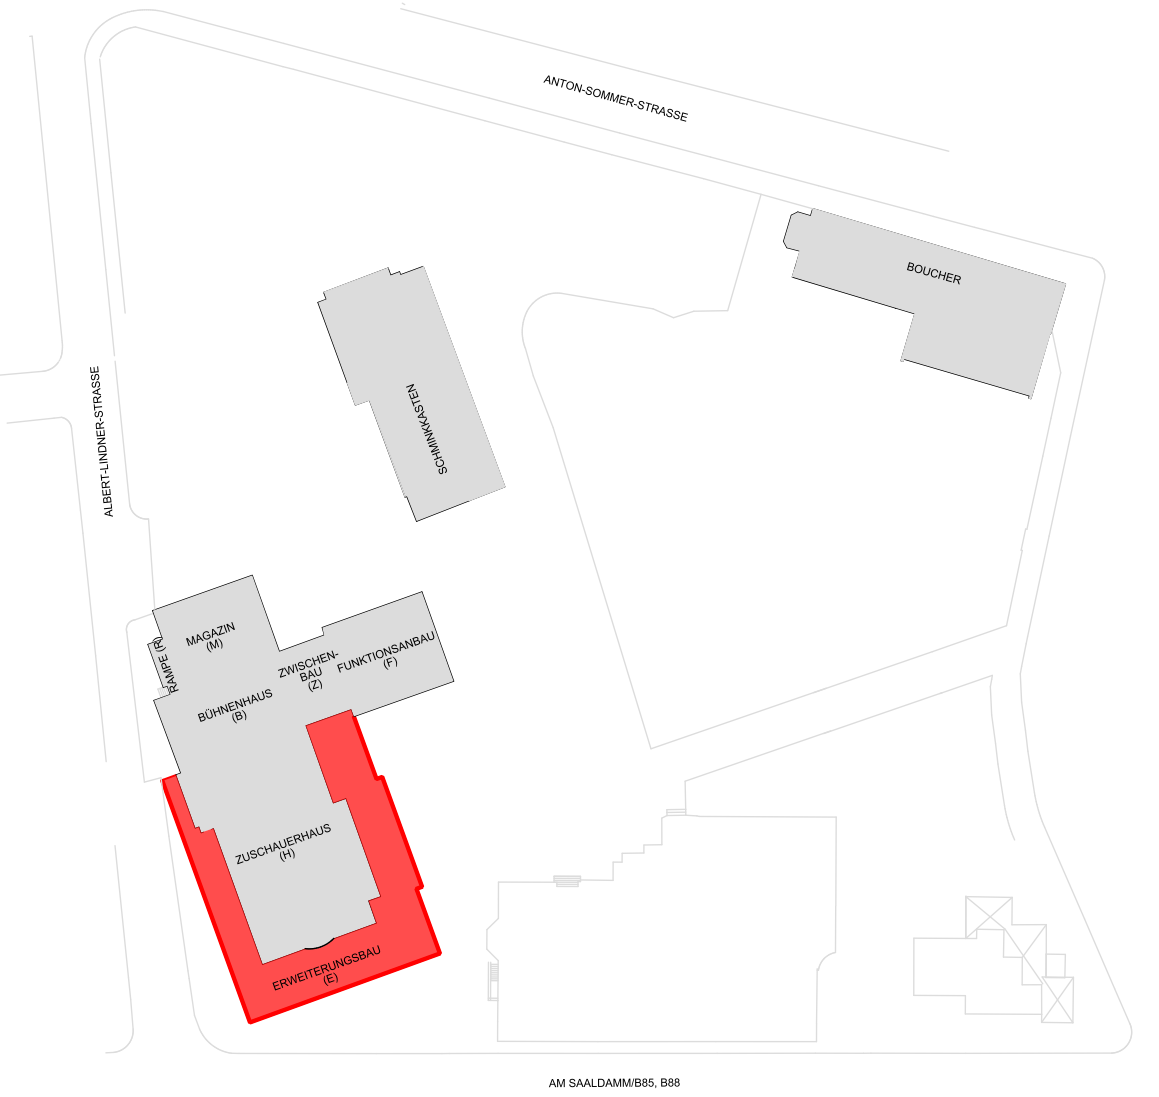

NR.	DATUM	BEZEICHNUNG

PROJEKT
THEATER RUDOLSTADT
PRÄVENTIVE HOCHWASSERSCHUTZMASSNAHMEN
UM- UND ANBAU "GROSSES HAUS"
ALBERT-LINDNER-STR. 1, 07407 RUDOLSTADT

BAUHERR
THEATER RUDOLSTADT
ANGER 1
07407 RUDOLSTADT

VORABZUG

PLANUNG
WEINBERGSTR. 4 / 07407 RUDOLSTADT
TEL. 03672 829 533-0 / FAX 03672 829 533-9
ZAPFE@DIETER-ZAPFE.DE / WWW.DIETER-ZAPFE.DE

architekturbüro
zapfe

BEZEICHNUNG	BLATT NR.
GROSSES HAUS (H) LÄNGSSCHNITT A - A	5.53-H
AUSFÜHRUNG	

DATUM	MASSTAB	BEARBEITET	GRÖSSE
19.03.2019	1:50	ZAPFE	594 x 1.160