



F:\ABLAGEN\PROJEKTE\Theaterumbau_2015-2017\05.01 Ausführungsplanung\Querschnitt 5.54-E-H Querschnitt 2019-03-19.s12

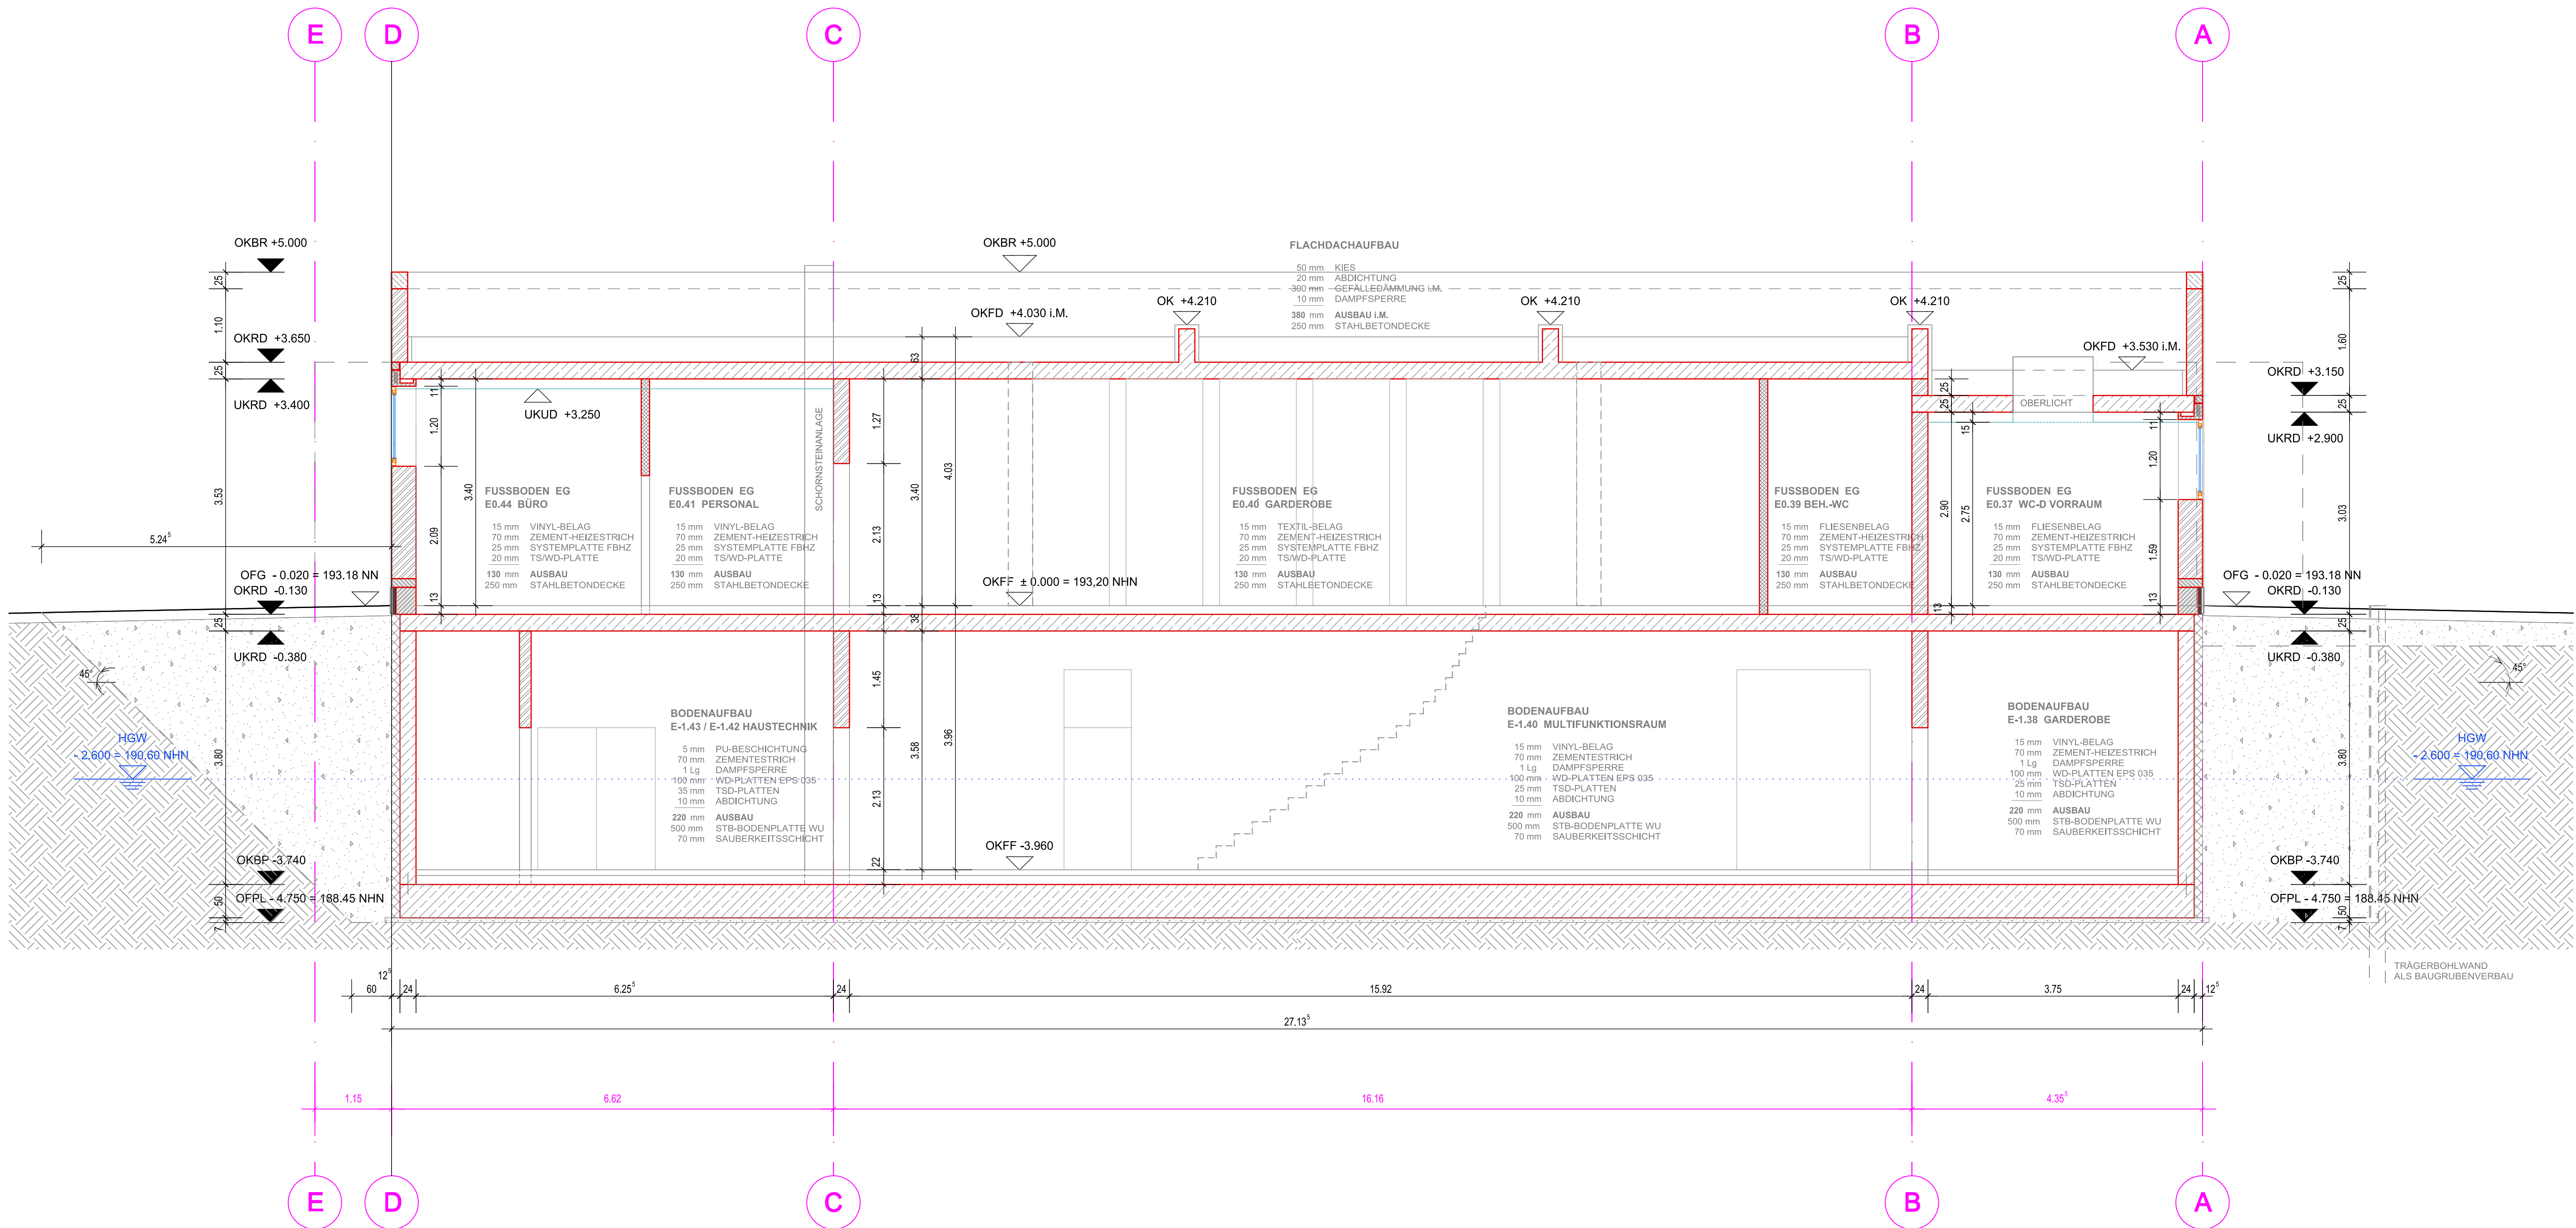

MASZE UND SONSTIGE PLANANGABEN SIND VOR ORT ZU ÜBERPRÜFEN UND UNSTIMMIGKEITEN VOR AUSFÜHRUNGSBEGINN MIT DER BAULEITUNG ABZUSTIMMEN.
HÖHENBEZUG
FOYER ERWEITERUNGSBAU / ZUSCHAUERHAUS OKFF EG (E-H) ±0.000 = 193.20 NHN

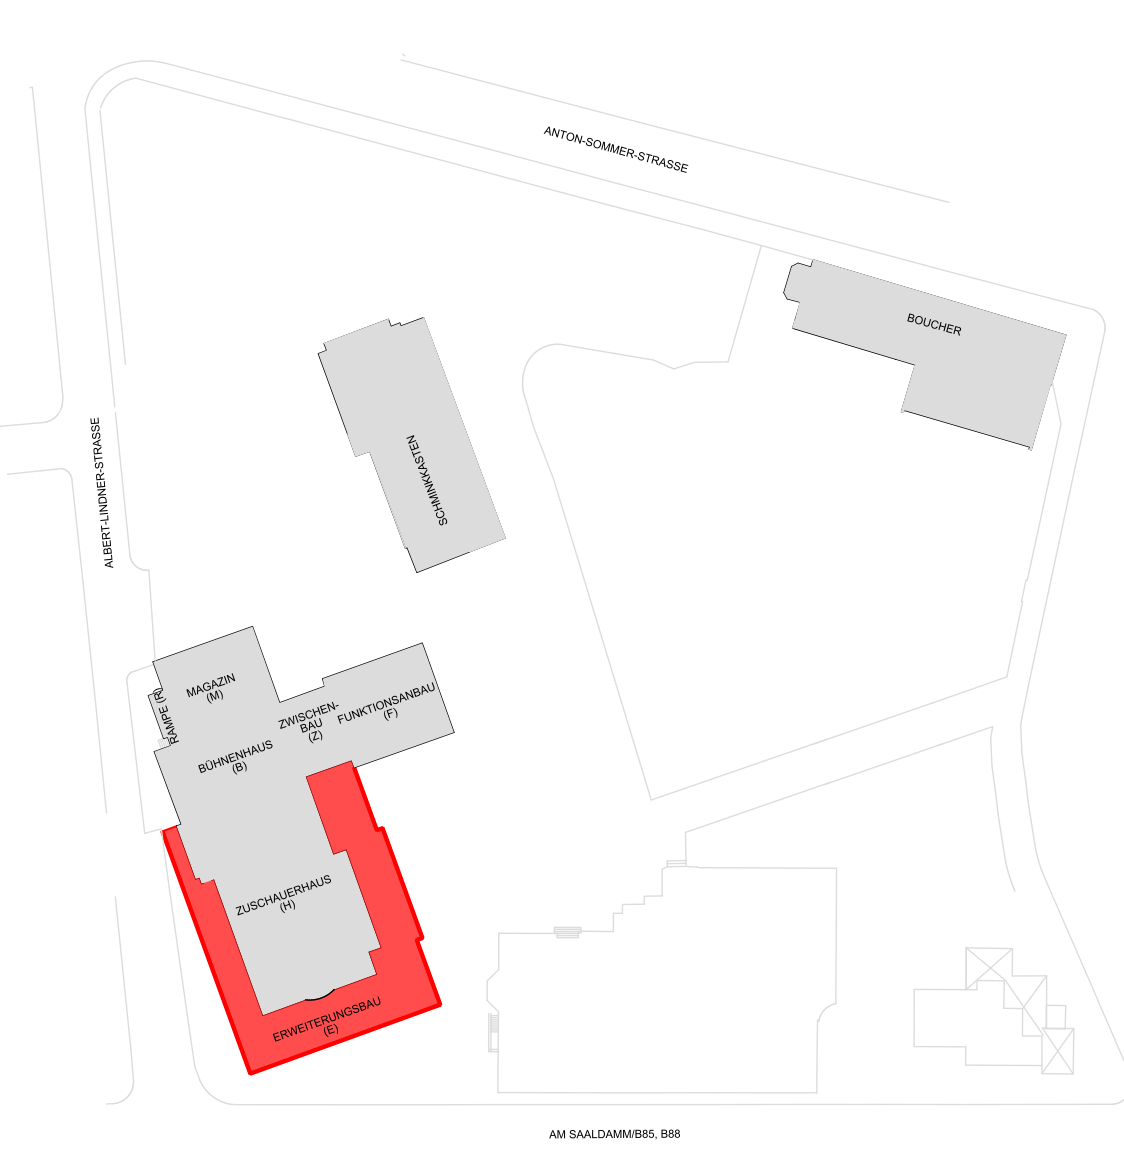

| NR. | DATUM | BEZEICHNUNG |
|-----|-------|-------------|
| | | |
| | | |
| | | |

PROJEKT
THEATER RUDOLSTADT
PRÄVENTIVE HOCHWASSERSCHUTZMASSNAHMEN
UM- UND ANBAU "GROSSES HAUS"
ALBERT-LINDNER-STR. 1, 07407 RUDOLSTADT

BAUHERR
THEATER RUDOLSTADT
ANGER 1
07407 RUDOLSTADT

PLANUNG
WEINBERGSTR. 4 / 07407 RUDOLSTADT
TEL. 03672 829 533-0 / FAX 03672 829 533-9
ZAPFE@DIETER-ZAPFE.DE / WWW.DIETER-ZAPFE.DE
architekturbüro zapfe

| BEZEICHNUNG | BLATT NR. |
|--|---------------|
| ERWEITERUNGSBAU (E) QUERSCHNITT B - B | 5.54-E |
| | AUSFÜHRUNG |

| DATUM | MASSTAB | BEARBEITET | GRÖSSE |
|------------|---------|--------------|-------------|
| 19.03.2019 | 1:50 | FLEISCHHAUER | 594 x 1.160 |