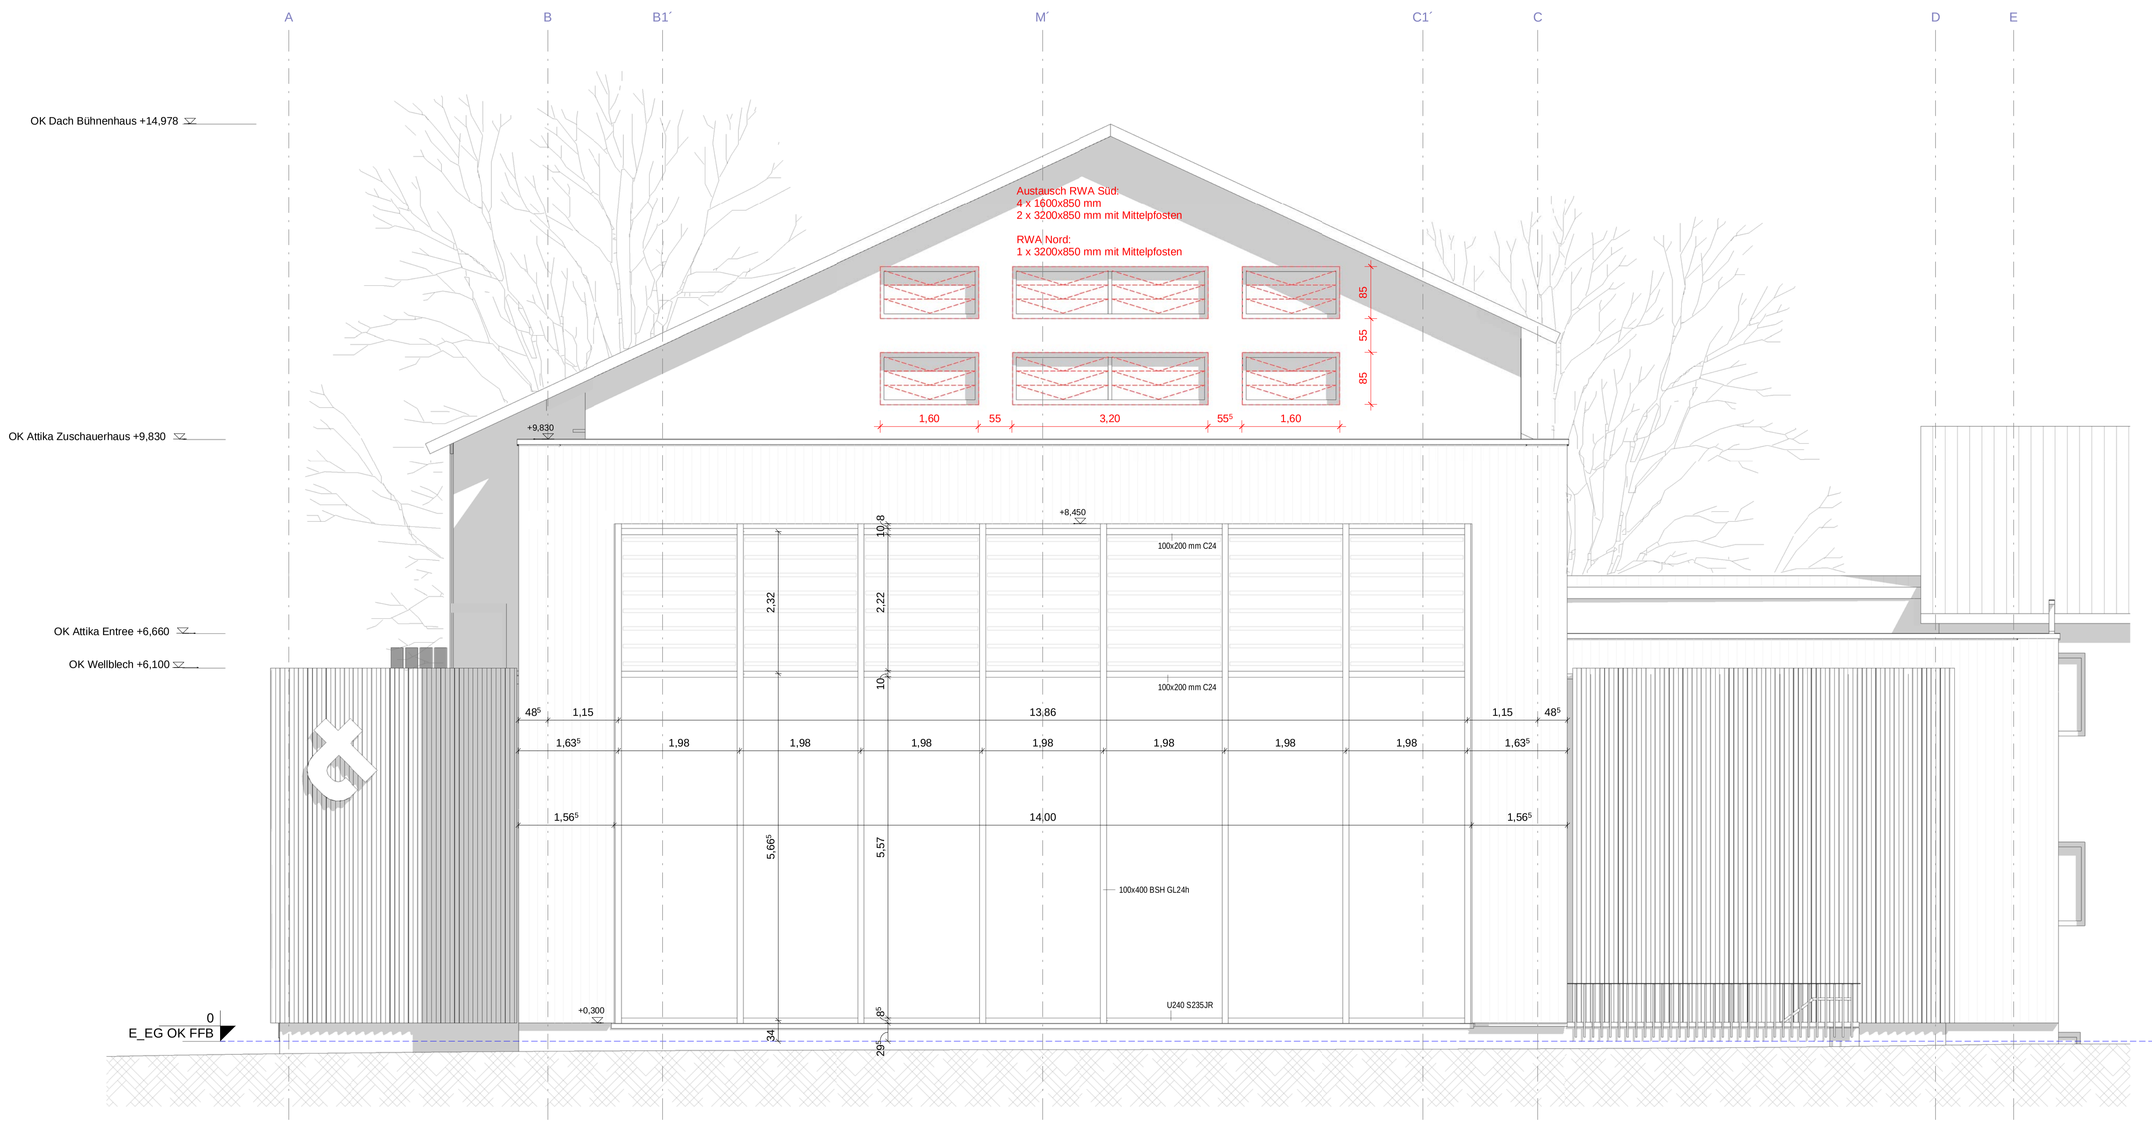

Ansicht Süd 1:50

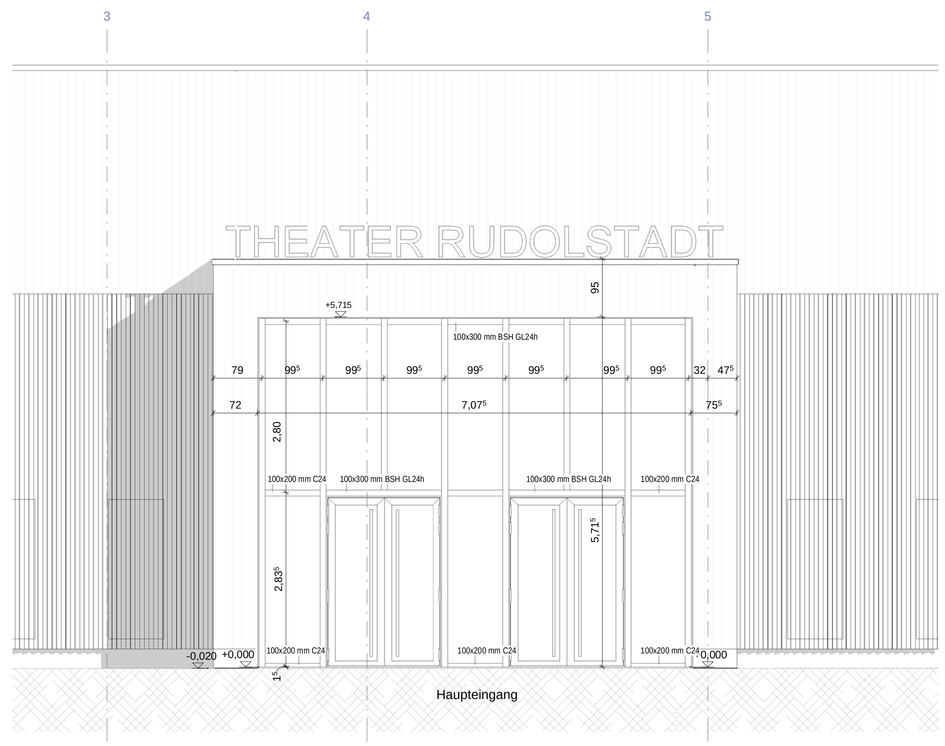

Ansicht Ost 1:50

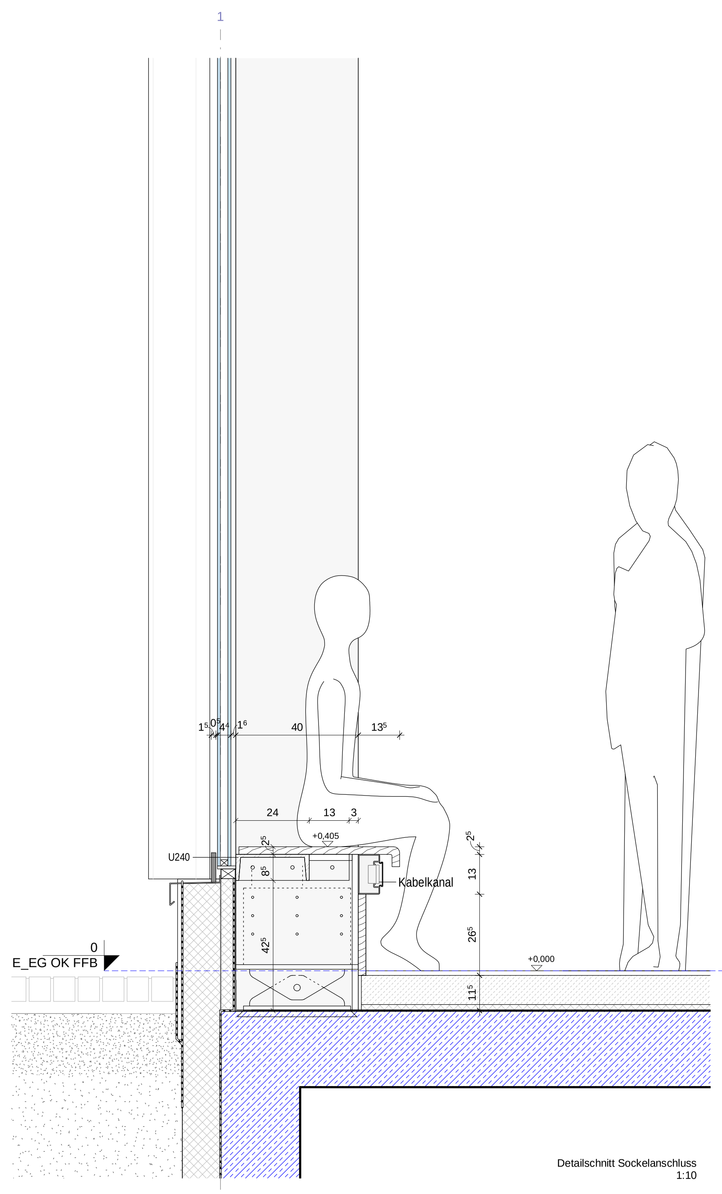

Detailschnitt Sockelanschluss
1:10

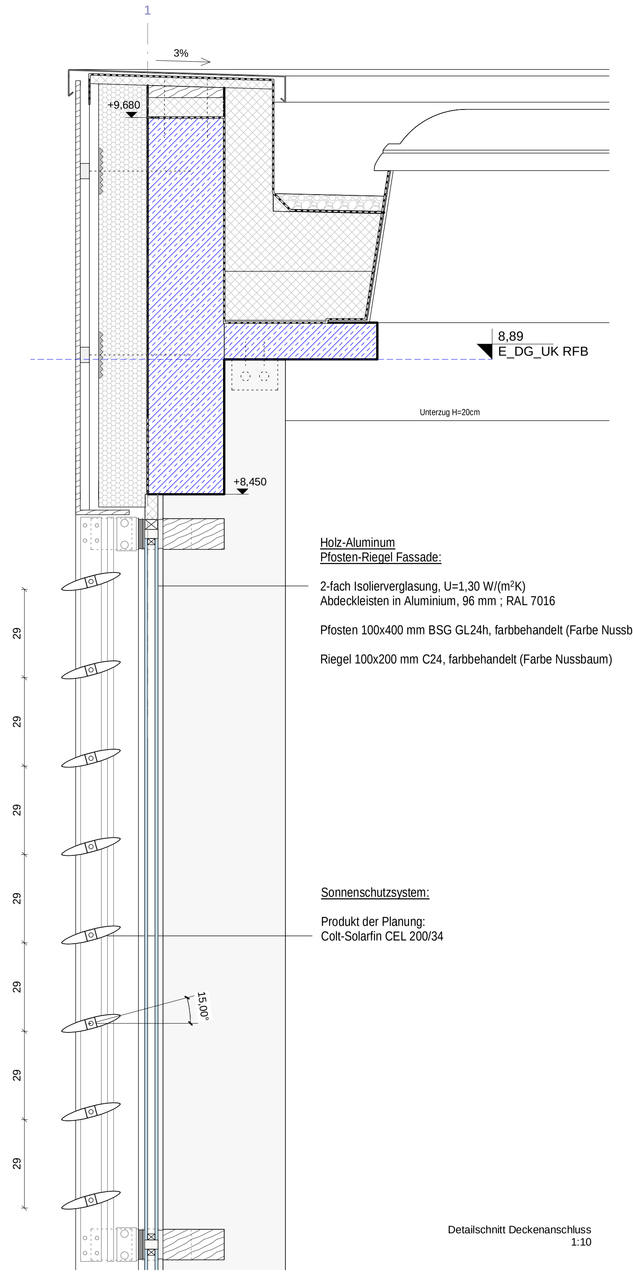

Holz-Aluminum
Pfosten-Riegel Fassade:

2-fach Isolierverglasung, U=1,30 W/(m²K)
Abdeckleisten in Aluminium, 96 mm ; RAL 7016

Pfosten 100x400 mm BSG GL24h, farbbehandelt (Farbe Nussbaum)

Riegel 100x200 mm C24, farbbehandelt (Farbe Nussbaum)

Sonnenschutzsystem:

Produkt der Planung:
Colt-Solarfin CEL 200/34

Detailschnitt Deckenanschluss
1:10

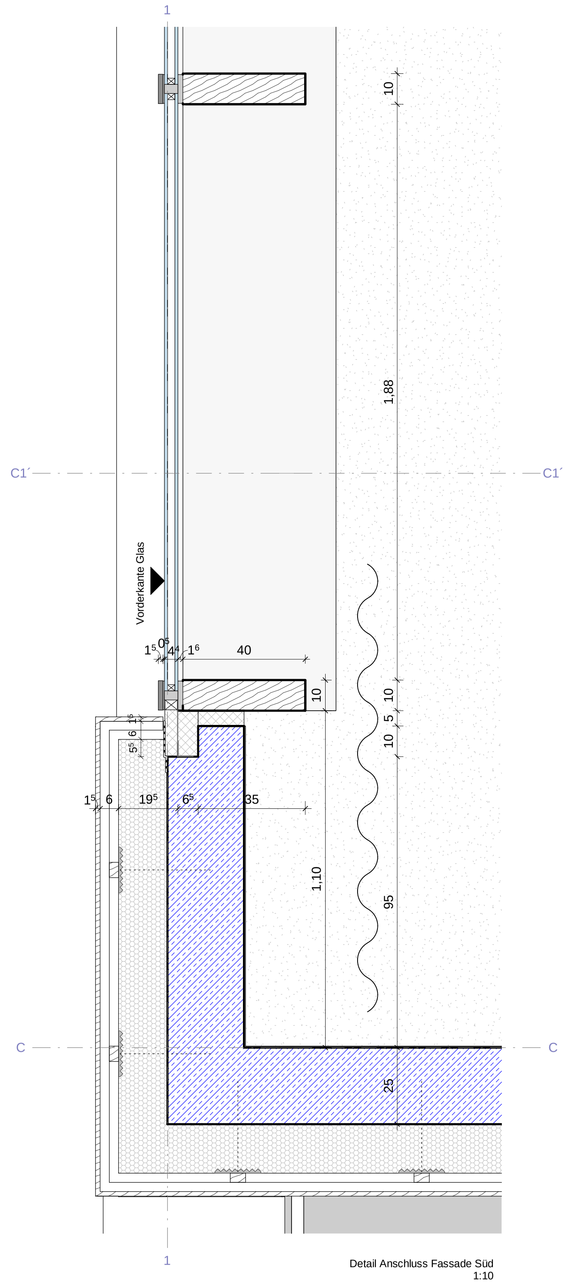

Detail Anschluss Fassade Süd
1:10

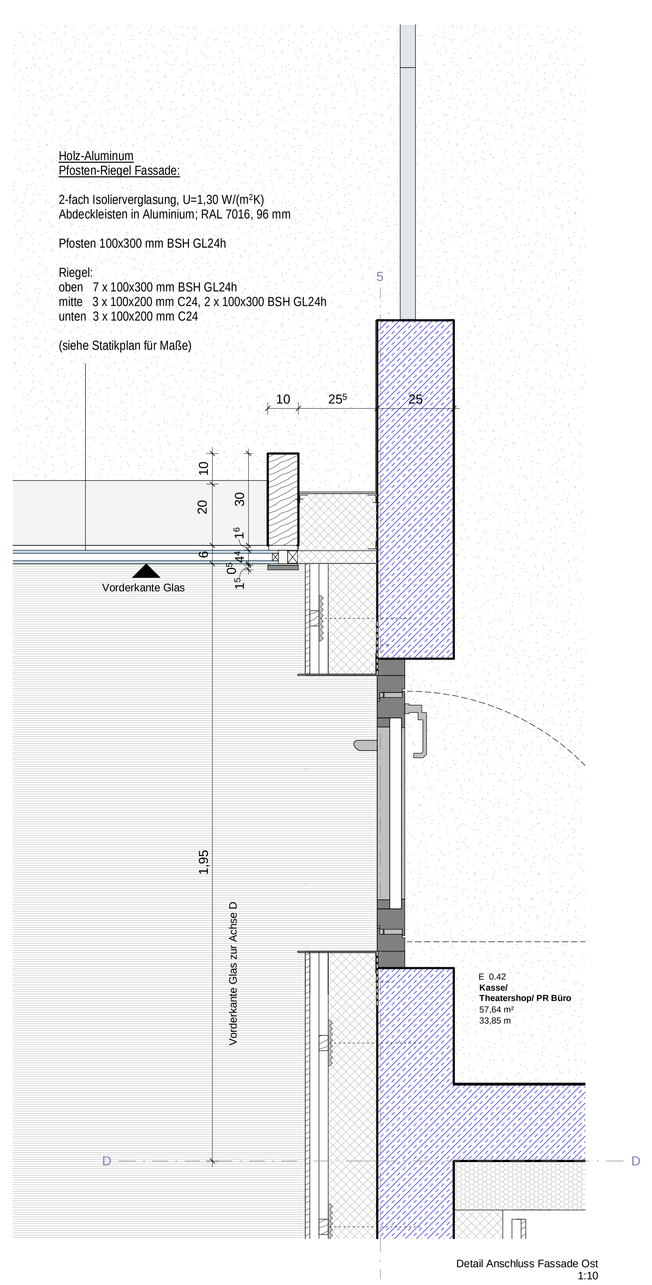

Holz-Aluminum
Pfosten-Riegel Fassade:

2-fach Isolierverglasung, U=1,30 W/(m²K)
Abdeckleisten in Aluminium; RAL 7016, 96 mm

Pfosten 100x300 mm BSH GL24h

Riegel:
oben 7 x 100x300 mm BSH GL24h
mitte 3 x 100x200 mm C24, 2 x 100x300 BSH GL24h
unten 3 x 100x200 mm C24

(siehe Statikplan für Maße)

Detail Anschluss Fassade Ost
1:10

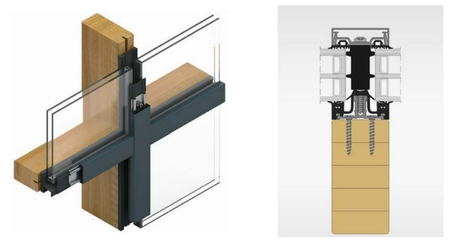

Pfosten-Riegel Fassadensystem in Holz und Aluminium:

- Pfosten-Riegel: Brettschichtholz, farbbehandelt (Farbe: Nusbaum)
- Abdeckleisten in gebürstetes oder eloxiertes Aluminum in Schwarz oder Dunkelgrau

Höhenbezug lokal OK FFB EG = +/- 0,00 = 193,20 m ü. NHN

Bauherr:
Theater Rudolstadt

Anger 1
07407 Rudolstadt
Tel.: 036 72 450 2901
Fax.: 036 72 450 2911

BAUMASSNAHME	Sanierung Thüringer Landestheater Rudolstadt		
LIEGENSCHAFT	Theater Rudolstadt Anger 1 07407 Rudolstadt		
PLAN	Übersichtsplan Ansichten Ost und Süd 09.06.2023	M: Wie angezeigt BL.-NR.	Index: B 1717-A-AFU-A66041
PHASE	Ausführungsplanung	BL.-GRÖßE	841 x 520 mm
AUFGESTELLT* ENTWURFSVERFASSER		GEZEICHNET:	GEPRÜFT:
FACHPLANER			
PROJEKTSTEUERER			
BAUFACHL. GEPR.*	TLBV Erfurt, Europaplatz 3, 99091 Erfurt		
BAUFACHL. GENEHMIGT*	TLBV Erfurt, Europaplatz 3, 99091 Erfurt		
EINVERSTÄNDNIS BAUHERR*	Theater Rudolstadt Anger 1 07407 Rudolstadt		
HHMÄSSIG. GENEHM.*			
ZUR AUSSCHREIBUNG FREI**			
ZUR AUSFÜHRUNG FREI**			
* ERF. BEI HU-BAU ** ERF. BEI AFU-BAU	BEHÖRDE / FIRMA	DATUM NAME	UNTER-SCHRIFT